


słupek z profilu 60 x 40 x 2

panel z drutu 5 mm, oczko 50 x 200

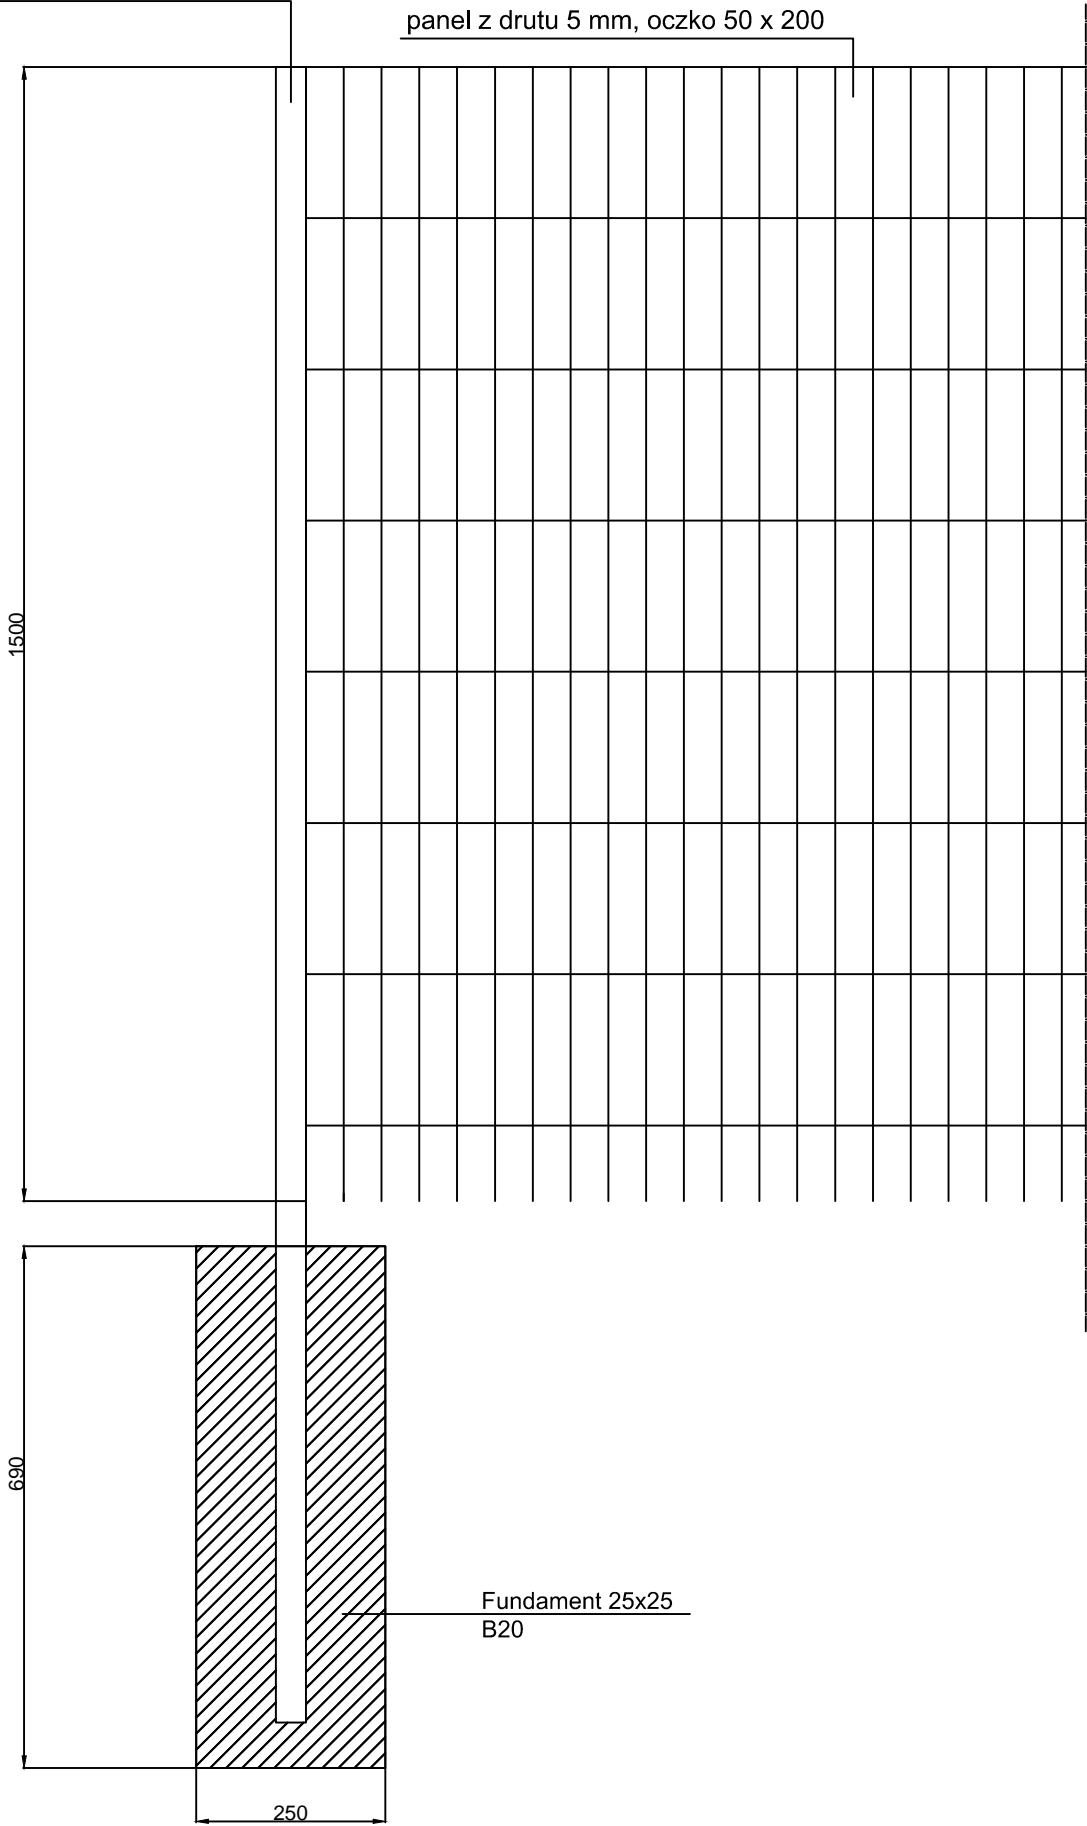

Budowa szkolnego placu zabaw przy
Szkołe Podstawowej w Rozprze w
ramach programu "Radosna Szkoła"

Inwestor:
Gmina Rozprza
AL. 900-lecia 3
97-340 Rozprza
Adres inwestycji:
Szkoła Podstawowa w Rozprze
ul. Szkolna 1
97-340 Rozprza

Rysunek nr 2
Przekrój konstrukcyjny ogrodzenia o
wysokości 1,5 m

Skala: 1:10

Data: Marzec 2010

Pracowania Architektury Krajobrazu
EKOSYSTEM
ul. Kasztelańska 2a
97-300 Piotrków Trybunalski

Autor opracowania:
mgr inż. Krzysztof Pabich
upr. bud. LOD/0114/PWOK/03

Autor opracowania:
inż. arch. kraj. Agata Rozwadowska-Szlawska

Projekt chroniony prawem autorskim.