

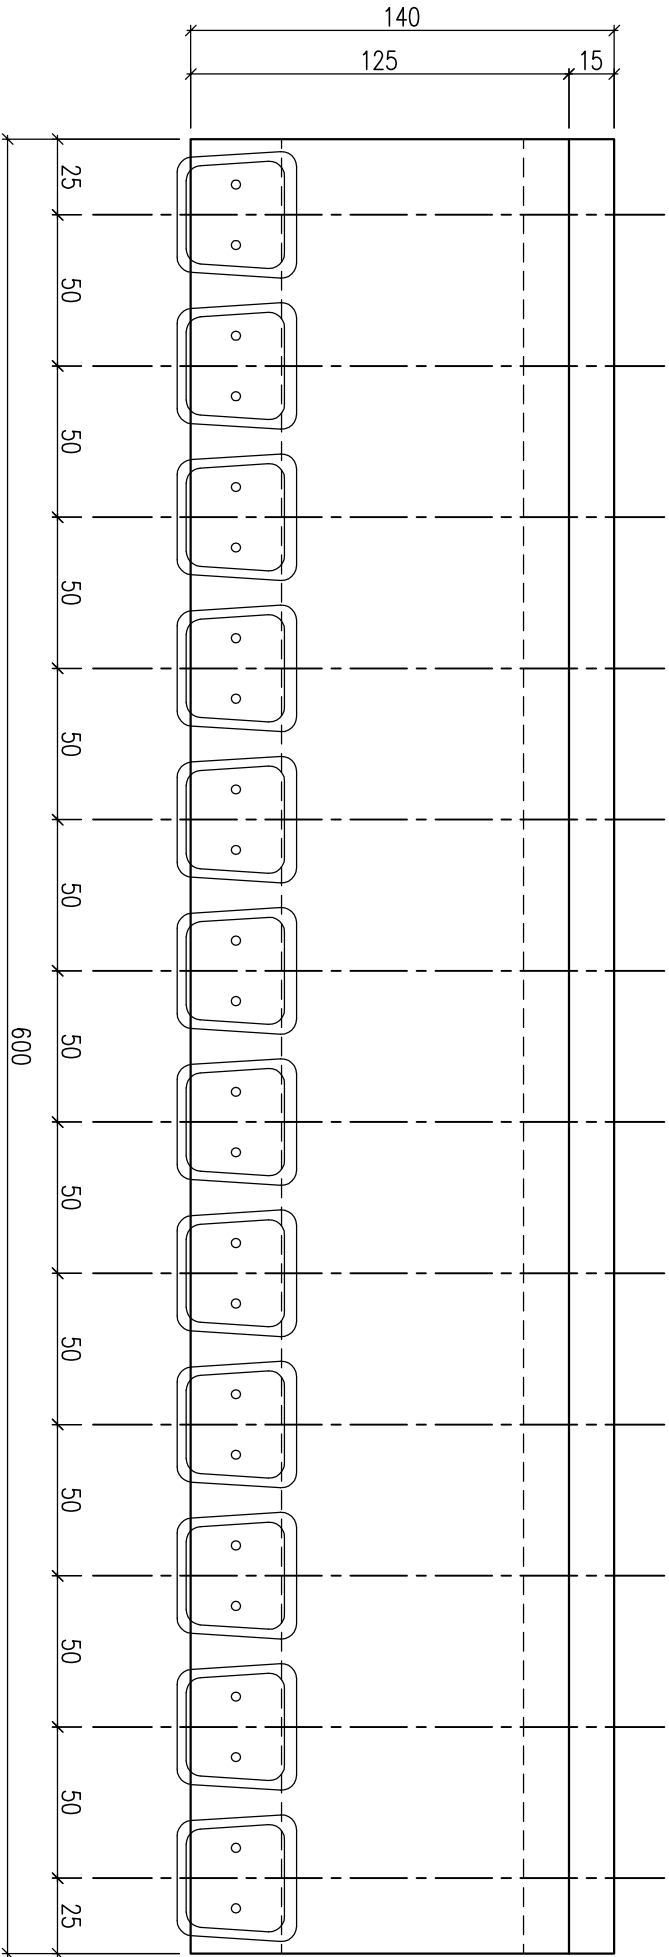


Usytuowanie siedzisk na płycie P-1  
Skala 1:25

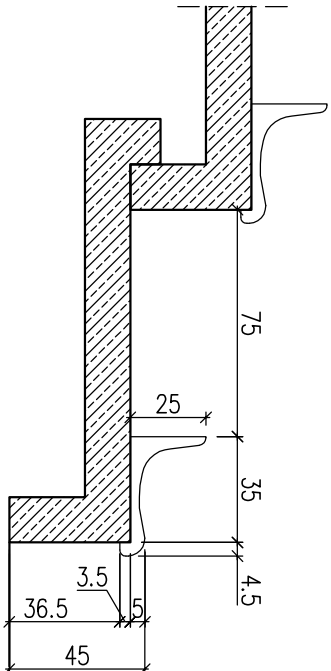

Uwagi:

- Mocowanie siedzisk ściśle wg wytycznych producenta (rozstawy śrub mocujących). Rozstawy osiowe siedzisk wg powyższego rysunku.
- Siedziska wykonane z tworzywa sztucznego, powinny spełniać odpowiednie normy oraz posiadać atesty wymagane przepisami szczególnymi.

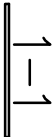

PRACOWNIA PROJEKTOWA  
"VITARO"

PRACOWNIA PROJEKTOWA "VITARO"			Data:	
Temat:	PROJEKT BUDOWLANY BUDOWY TRYBUN NA STADIONIE SPORTOWYM			12.2009
Inwestor:	Gmina Rozprza, AL. 900-LECIA 3, 97-340 ROZPRZA			Skala: 1:25
Adres:	Niechcice, nr ewid. dz. 1030, obręb Niechcice			
Rysunek:	USYTUOWANIE SIEDZISK NA PŁYTCIE P-1			Branża: budowlana
Autor:				Nr rys.: 4