



## PRZEKRÓJ PRZESZKONY, CHODNIKI I SCHODY TERENOWE – POPRZECZNY 1:25


# PRZEKRÓJ POPRZECZNY PRZESZCHODY TERENOWE

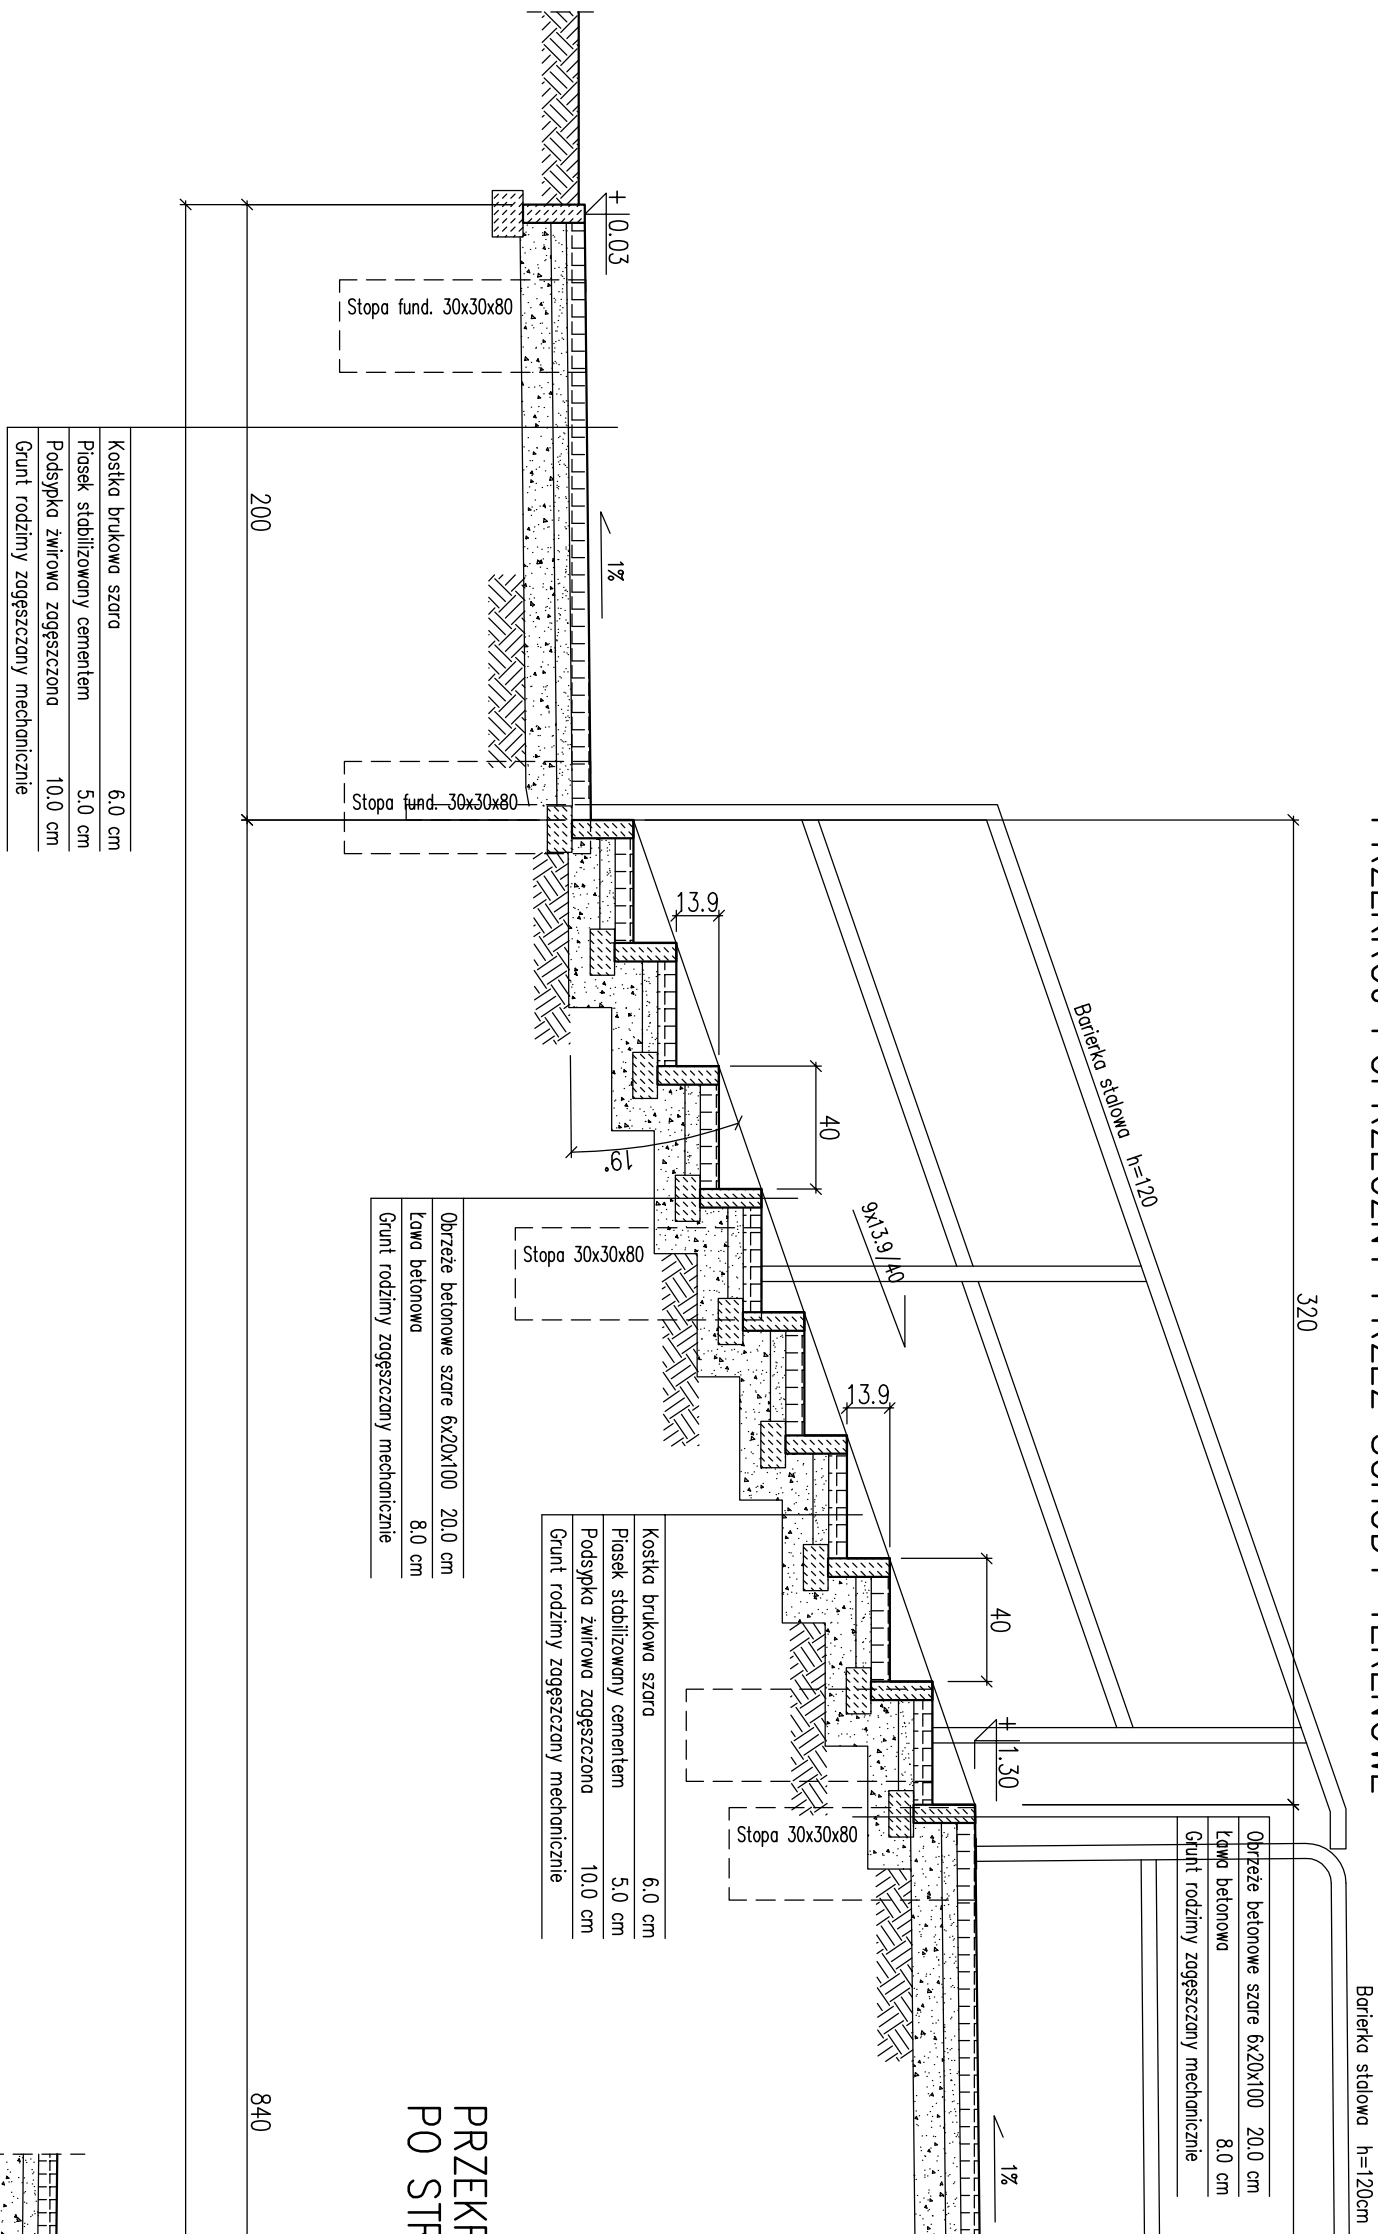

## PRZEKRÓJ POPRZECZNY PRZEZ TRYBUNY

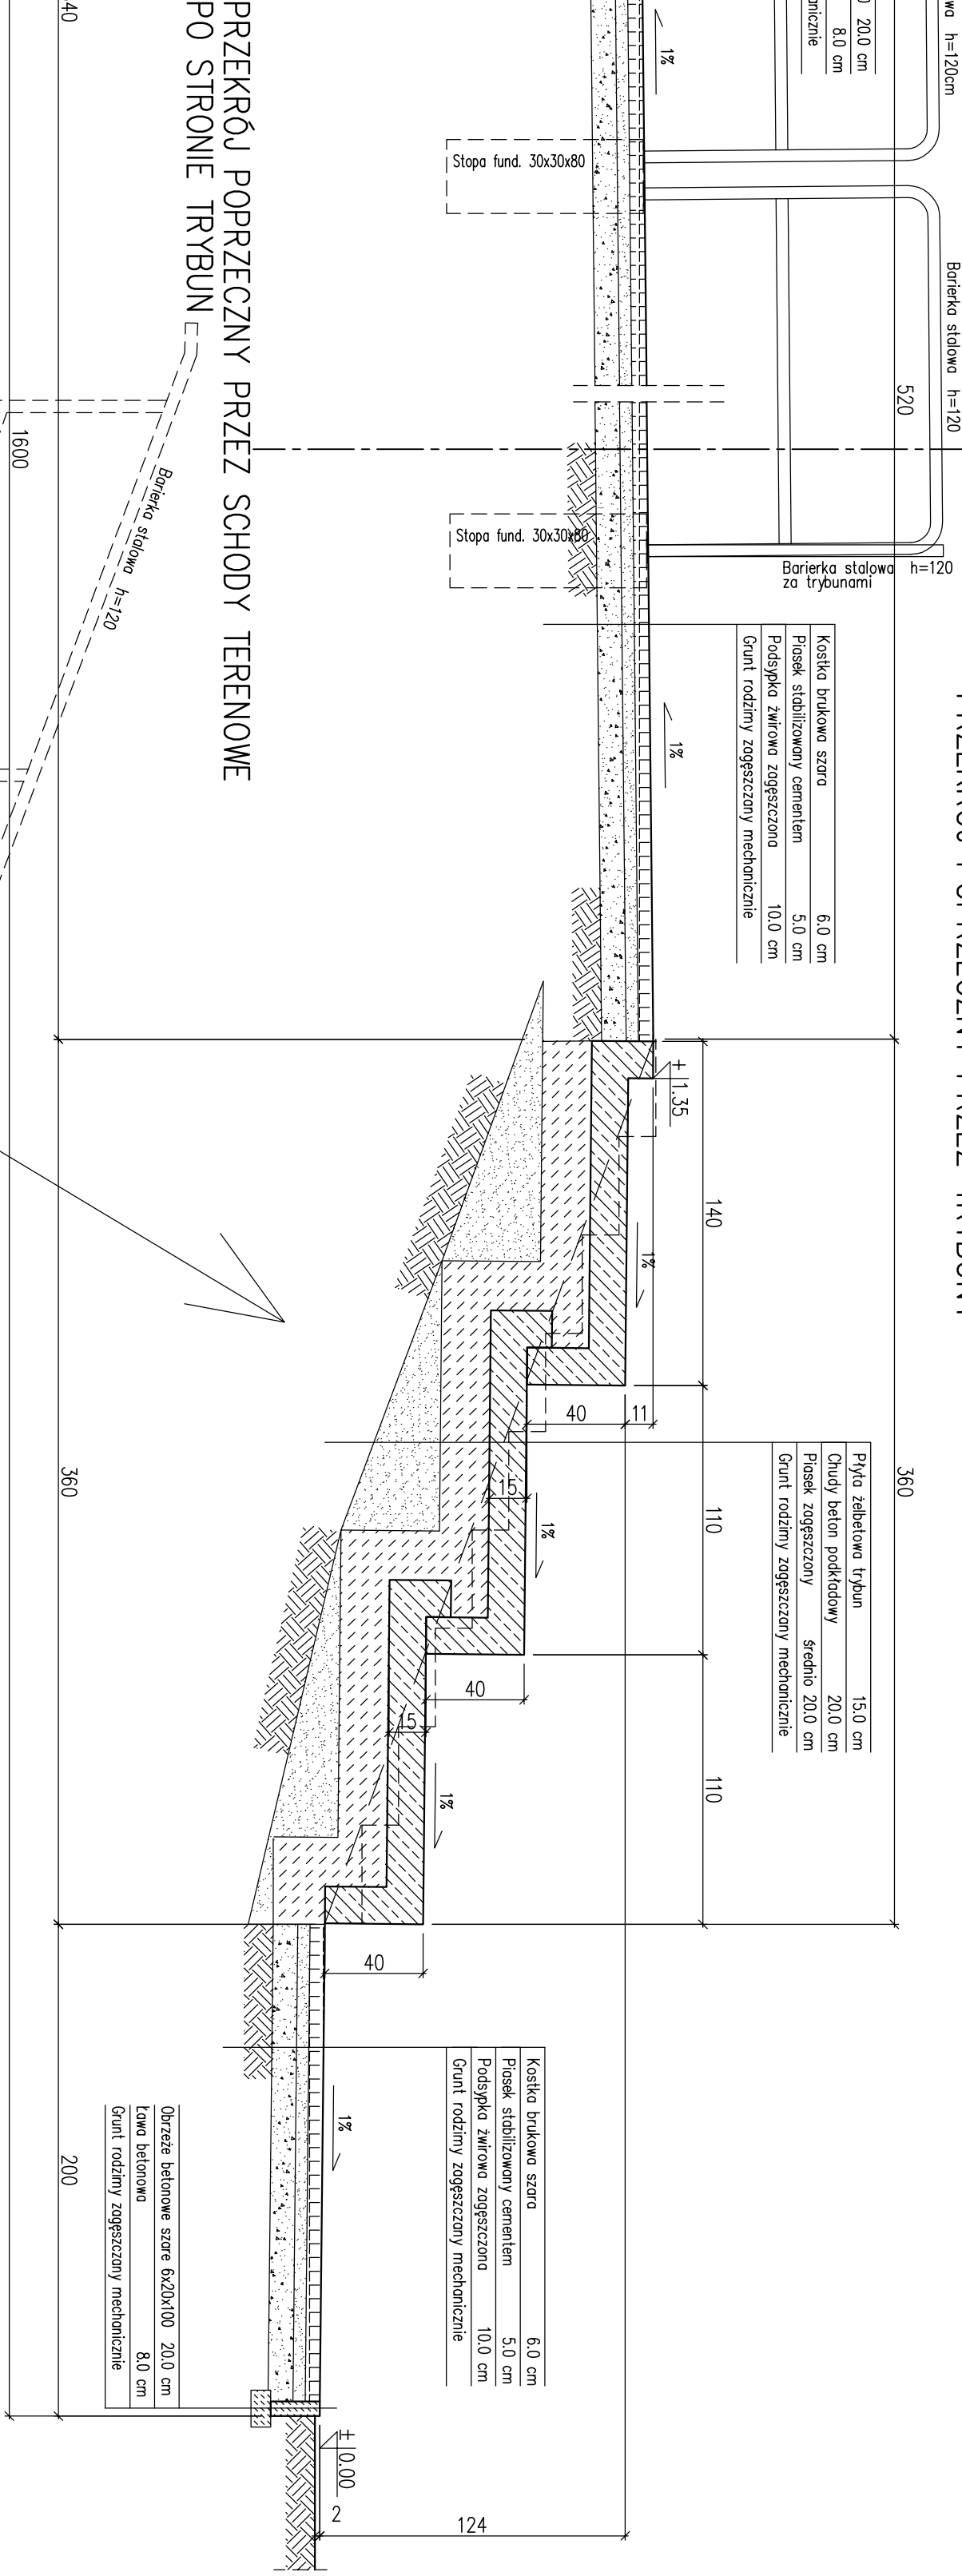

PRZEKRÓJ POPRZECZNY PRZĘZ SCHODY TERENOWE  
PO STRONIE TRYBUN

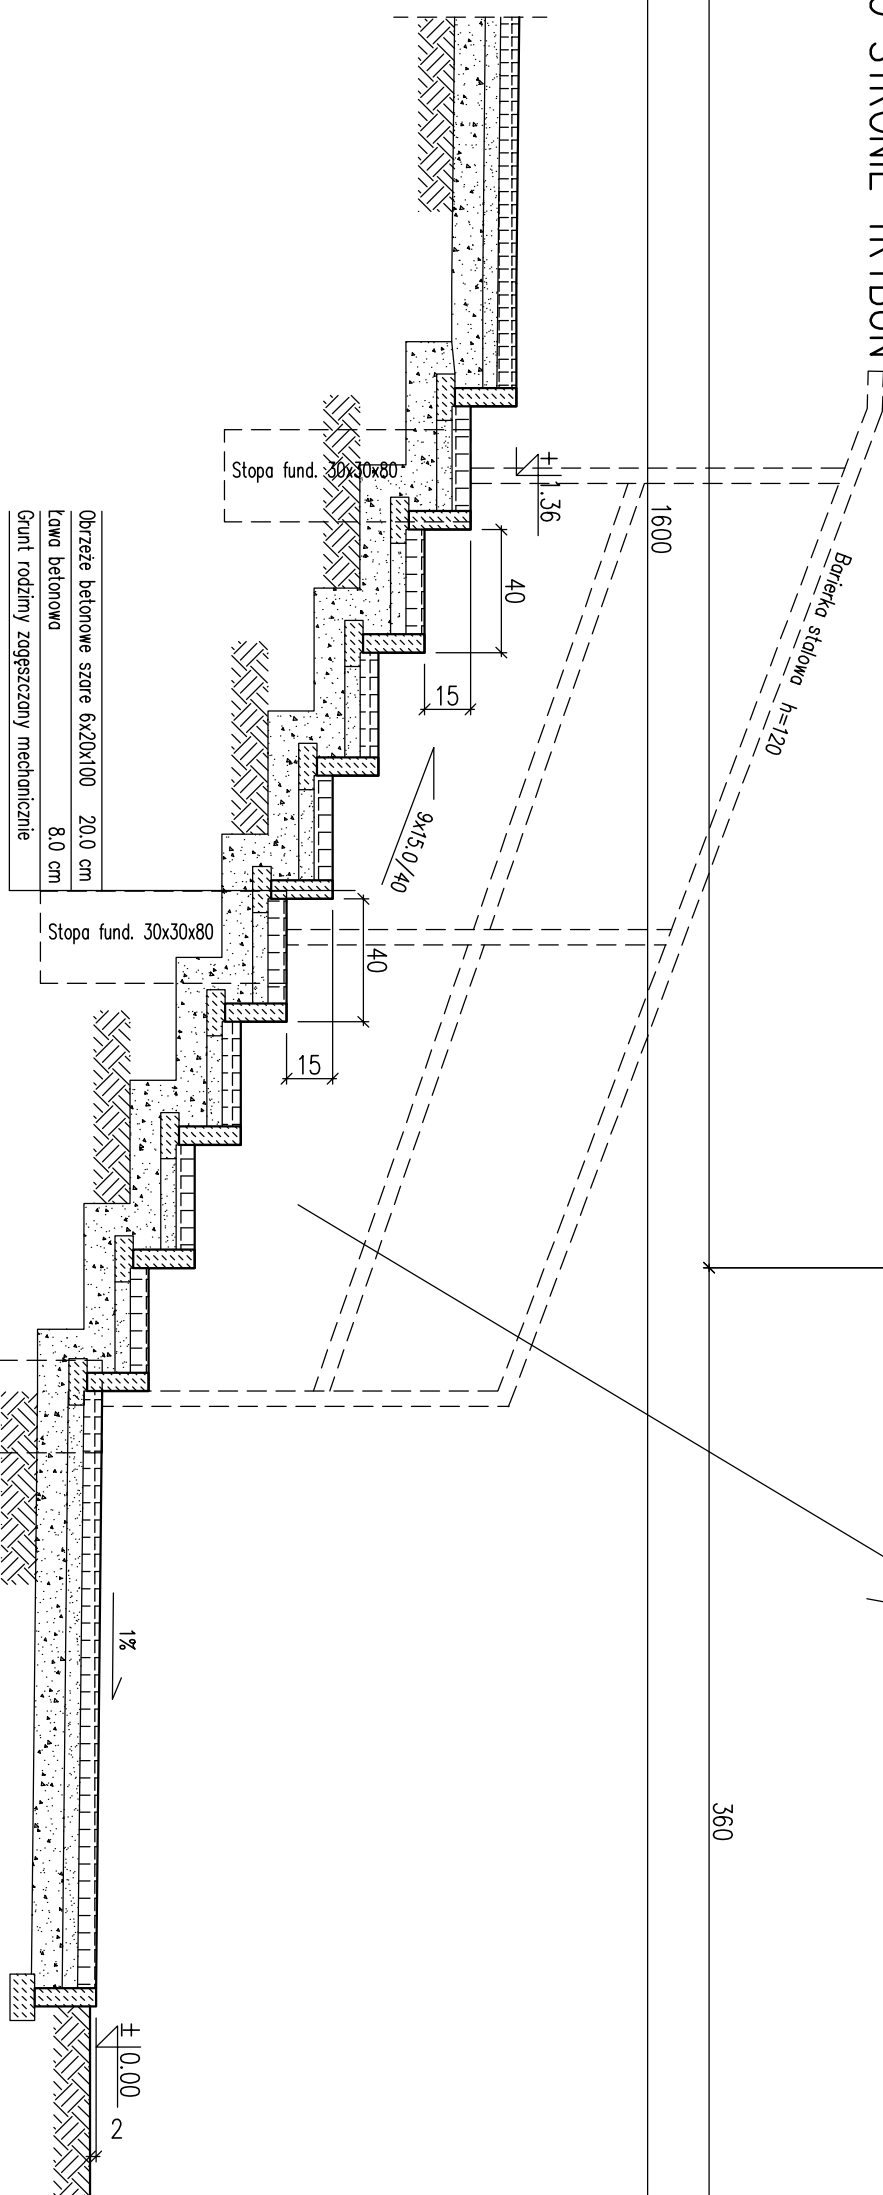

PRACOWNIA PROJEKTOWA "VITARO"					
Temat:		PROJEKT BUDOWLANY BUDOWY TRVBUN NA STADIONIE SPORTOWYM			Data: 12.2009
Inwestor:		Gmina Rozprza, Al. 900-LECIA 3, 97-340 ROZPRZA			Skala: <b>1:25</b>
Adres:		Niechicze, nr ewid. dz. 1030, obręb Niechicze			Branża: Nr rys.: <b>2</b>
Rysunek:		PRZEKROJ PRZECIWBUNY CHODNIKI I SCHODY TERENOWE budowlano			
Autor:					