


EQABP
kl Q5


6C8adp 1/6A 0,23/0,4
kl 2

STAROSTWO POWIATOWE
w Piotrkowie Trybunalskim
Aleje 3-go Maja 33
97-300 Piotrków Tryb

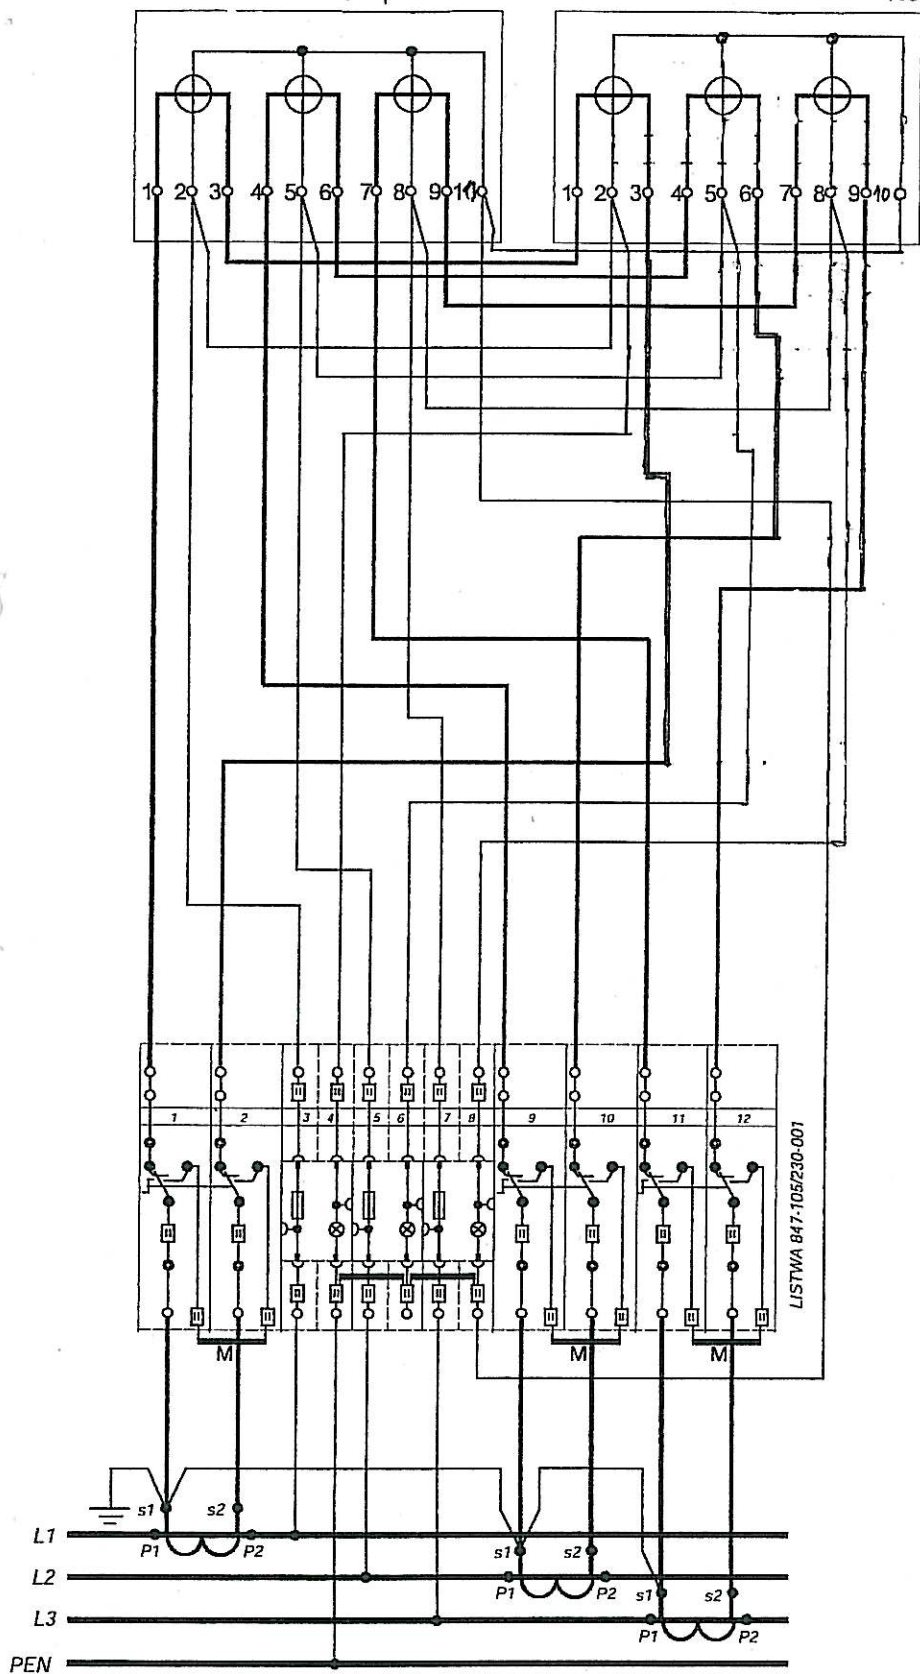


Układ pomiarowy półpośredni
z licznikiem EQABP i licznikiem 6C8adp
Listwa zintegrowana WAGO typu LWP 847-105/230-001
Obwody prądowe /gruba linia/ wykonać
przewodem DY 2,5mm²/750V
Obwody napięciowe /cienka linia/ wykonać
przewodem DY 1,5mm²/750V

Zatęcznik 1 do rys 2

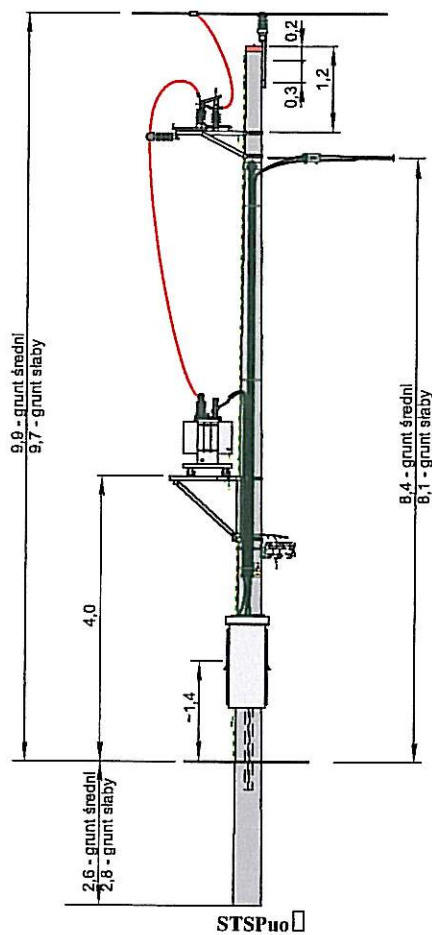


Rys -13

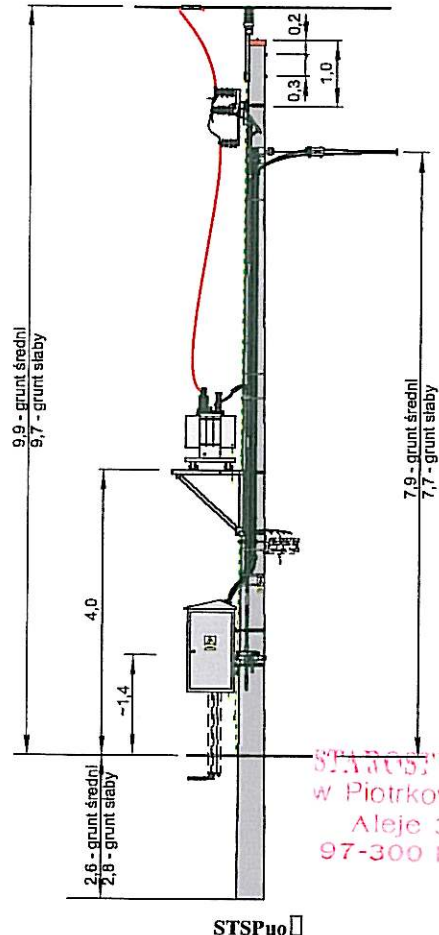


Rys -14

STACJA WODOPRAWNA
w Piotrkowie Trybunalskim
Aleje 3-go Maja 33
97-300 Piotrków Tryb.

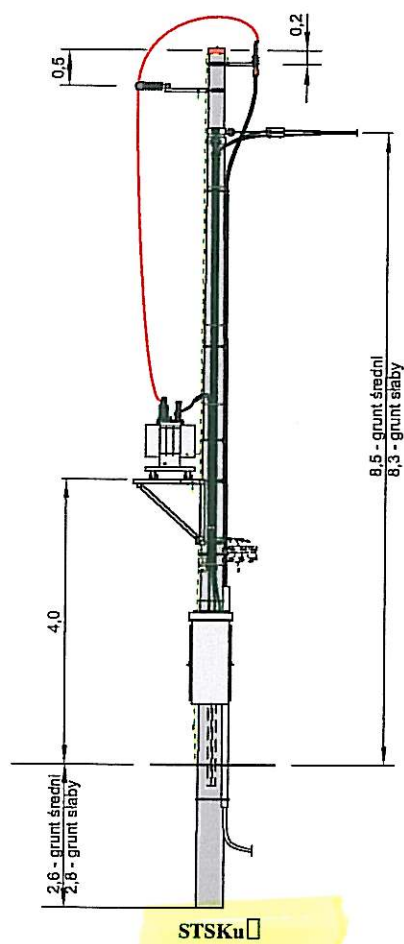

Rys -15

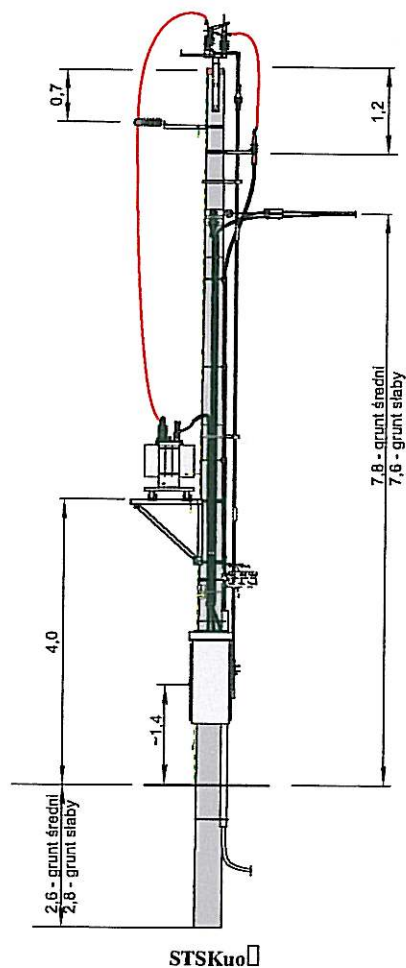

Rys -16