

Mapa sytuacyjno - wysokościowa z geodezyjną inwentaryzacją urządzeń podziemnych

Skala 1:500
woj. łódzkie pow. piotrkowski
gm. Rozprza
obr. Rozprza
dz. 296/16

Układ współrzędnych: państwowy "2000"
Układ wysokości: Kransztadt "60"
Granice działek wg ewidencji gruntów

Mapa wektorowa aktualna w zakresie opracowania na 04.02.2011 r. służy do celów projektowych.

Powstała w oparciu o mapy w skali 1:1000 sekcję 132.244.061,
132.244.062, 132.244.063, 132.244.064.

Urządzenia projektowane sprawdzono w ZUDP.


Nie wyklucza się istnienia w terenie innych nie wykazanych na niniejszej mapie urządzeń podziemnych,
które nie były zgłoszone do inwentaryzacji.

Punkty osnowy geodezyjnej podlegają ochronie
(ustawa z dn.17.05.1989r.-Prawo Geodezyjne
i Kartograficzne. Rozporządzenie Ministra
Gospodarki Przestrzennej i Budownictwa z dn.
15.04.1999r.-Dz.U.Nr45 poz 454).

Piotrków Trybunalski dn. 07.02.2011 r.

GEODETA
mgr inż. Andrzej Kormacki
Upr. GKG Nr Świad. 16174

Szkiec lokalizacji skala 1:10000

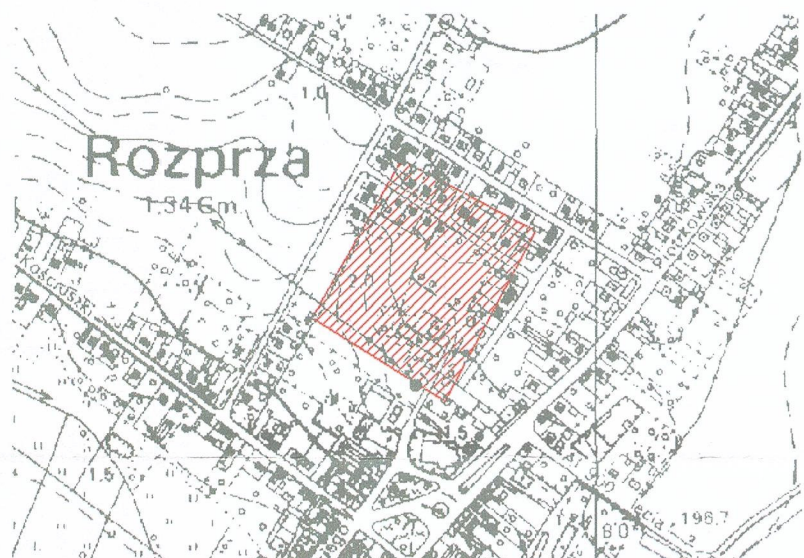

LEGENDA

	Projektowane ogrodzenie
	Granice działki
	Odwodnienie liniowe
	Projektowane wejście
	Projektowany pas zieleni izolacyjnej
	Powierzchnia biologicznie czynna
	Projektowana komunikacja z kostki bet.
	Ławka
	Projektowane boisko wielofunkcyjne
	Projektowana bieżnia czterotorowa
	Projektowana rzutnia pchnięcia kulą
	Istniejące budynki oświatowe
	Tablica informacyjna

STAROSTA PIOTRKOWSKI
Powiatowy Ośrodek Dokumentacji
Geodezyjnej i Kartograficznej

Reprodukowanie, rozpowszechnianie
i rozpraszanie niniejszego dokumentu
wymaga zezwolenia, o którym mowa
art.18 ustawy z dnia 17 maja 1989r. -
Prawo geodezyjne i kartograficzne (Dz.U.
Nr 30, poz.163 z późniejszymi zmianami).

2011-03-11

Piotrków Tryb. podpis osoby upoważnionej

STAROSTA PIOTRKOWSKI
Powiatowy Ośrodek Dokumentacji
Geodezyjnej i Kartograficznej

W obszarze oznaczonym linią
dokonano aktualizacji treści mapy zasadniczej
dokumenty z pomiaru uzupelniono
do zasobu powiatowego w 2011-03-11
i zewidencjonowano pod nr
Niniejsza mapa może służyć do celów
Projektowane obiekty budowlane wymagają pozwolenia
na budowę podlegają wyłączeniu z ewidencji
powiatowej przez jednostki uprawnione
2011-03-11
Piotrków Tryb. podpis osoby upoważnionej

z up. STAROSTY

Danuta Szalczuk
PODPIEKTOR

PROJEKT:	BUDOWA WIELOFUNKCYJNEGO BOISKA SPORTOWEGO		
ADRES:	Rozprza dz. nr ewid. 296/16 gm. Rozprza		
INWESTOR:	Gmina Rozprza al. 900-lecia 3 97-340 Rozprza		
RYSunEK:	ZAGOSPODAROWANIE TERENU		
BRANZA:	FAZA:	SKALA RYSUNKU:	DATA:
arch-bud	PB	1:500	grudzień 2011
KONSTRUKCJA:	inż. Andrzej Wierzbowski	UPR.BUD. LOGO12/PIOTRKOW	NR RYSUNKU:
Z:\Projekty_Miastorka\Kujawki\1000-1000-03		USŁUGI PROJEKTOWO-BUDOWLANE inż. Andrzej Wierzbowski ul. Szkolna 66 97-300 Piotrków Trybunalski	
			Z01