



ELEWACJA BOCZNA

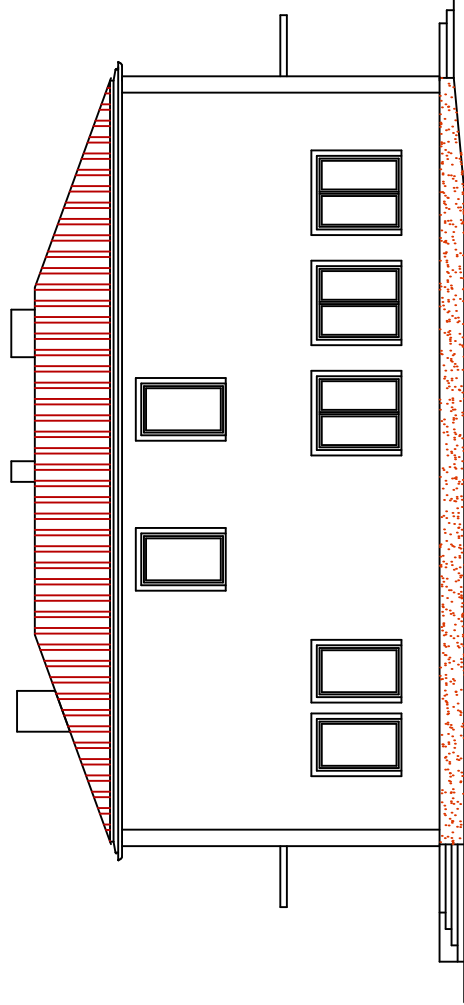

ELEWACJA BOCZNA

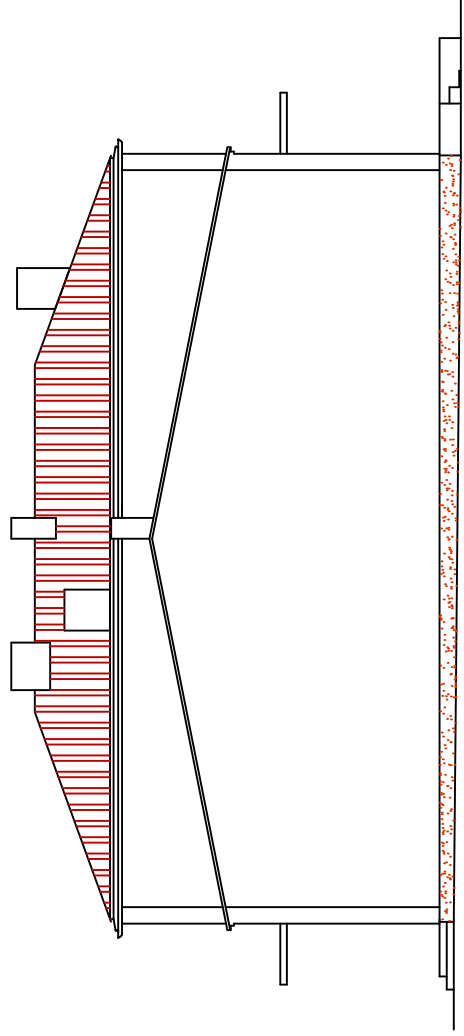

REMONT BUDYNKU KOMUNALNEGO
INWESTOR: URZĄD GMINY ROZPRZA
ADRES INWESTYCJI: UL. KOŚCIUSZKI 45 MILEJÓW 97-340 gm. ROZPRZA

ELEWACJE BOCZNE

SKALA 1:100

WRZESIEŃ
2007 r.

RYS. NR 6