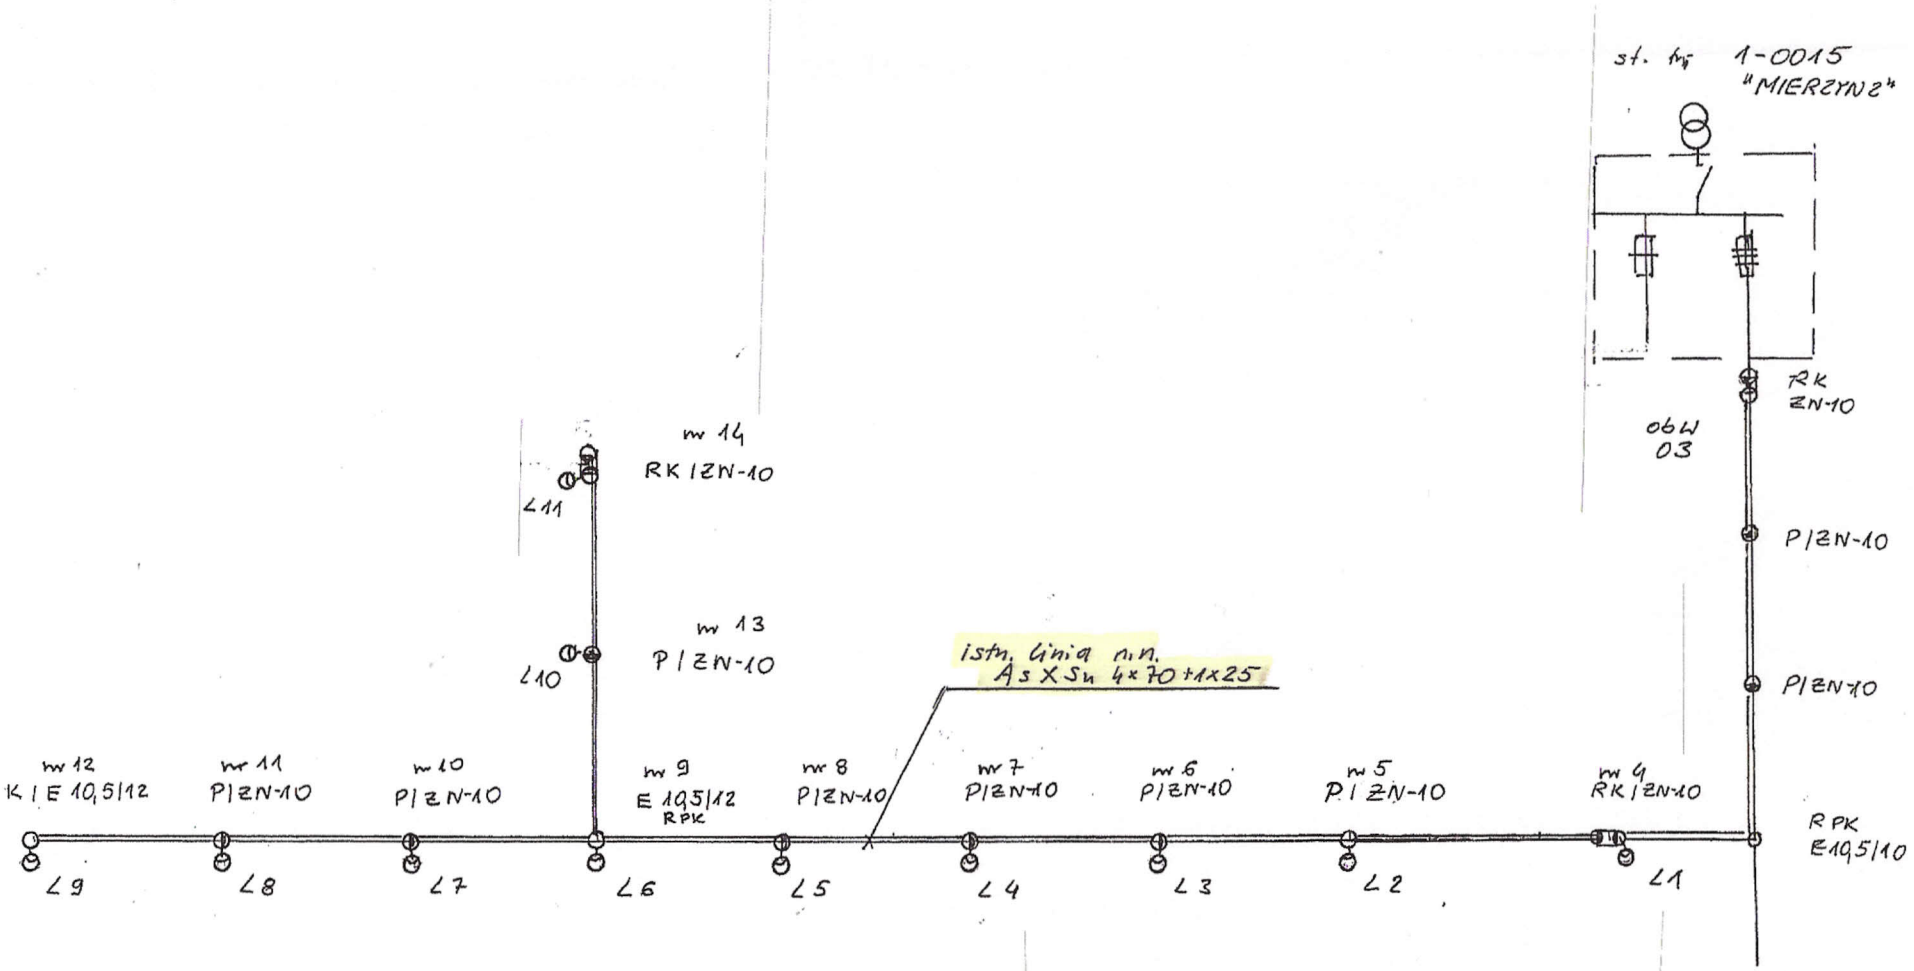

OBIEKT	Chodnik z zatoką parkingową w Mierzynie, gm. Rozprza dz. nr ewid. 1403, 1390, 168, 177/9, 177/6, 177/3, 1383		Data 06. 2013r
INWESTOR	Gmina Rozprza, Al.900-lecia 3, 97-340 Rozprza		
PRZEDMIOT	Budowa chodnika wraz z zatoką parkingową i oświetleniem w technologii energooszczędnej w Mierzynie - inwentaryzacja stanu istniejącego linii 0,4kV		Skala
Projektant	mgr inż. Tadeusz Wąs nr upr. LOD/0252/POOE/05	Podpis:	Nr rys. 2.2