


woj. łódzkie
powiat piotrkowski
gm. Rozprza
obr. Straszów

MAPA
SYTUACYJNO-WYSOKOŚCIOWA

Skala 1:1000
197.2

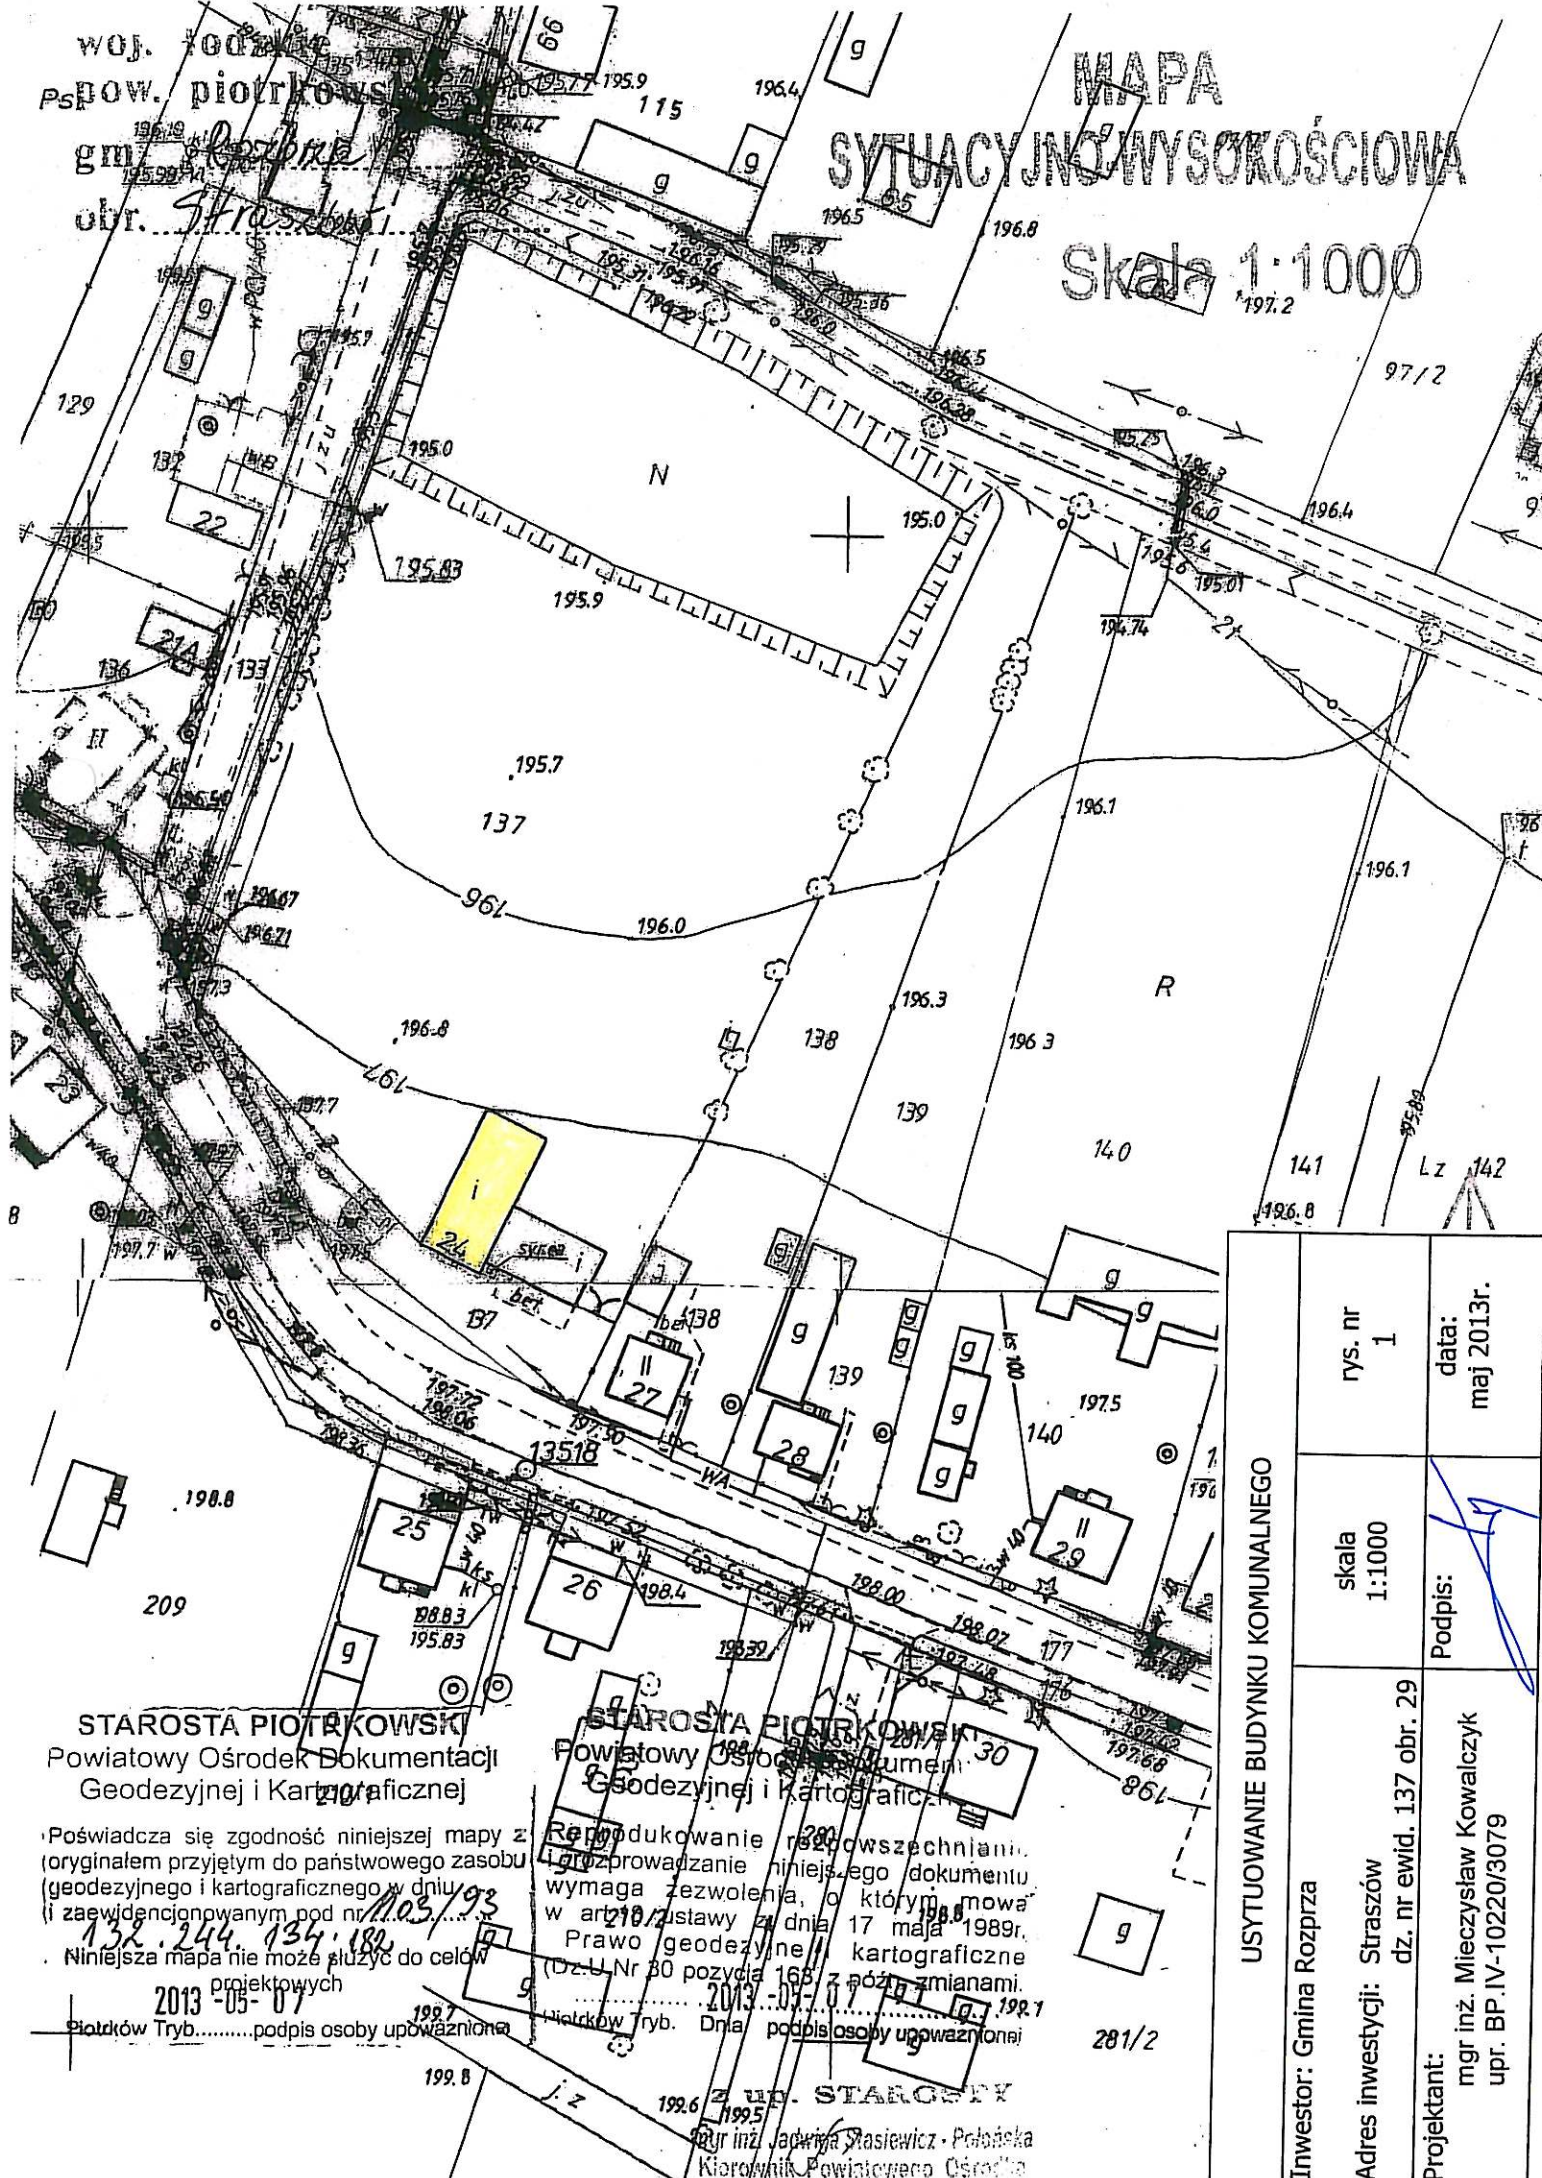

STAROSTA PIOTRKOWSKI
Powiatowy Ośrodek Dokumentacji
Geodezyjnej i Kartograficznej

STAROSTA PIOTRKOWSKI
Powiatowy Ośrodek Dokumentacji
Geodezyjnej i Kartograficznej

• Poświadczam zgodność niniejszej mapy z oryginałem przyjętym do państwowego zasobu geodezyjnego i kartograficznego w dniu 13.05.1993 i zaewidencjonowanym pod nr 132.244.134.180.
Niniejsza mapa nie może służyć do celów projektowych
2013-05-07
Piotrków Tryb..... podpis osoby upoważnionej

Reprodukowanie niniejszego dokumentu bez zezwolenia, o którym mowa w art. 17 ustawy z dnia 17 maja 1989r. Prawo geodezyjne i kartograficzne (Dz.U.Nr 30 pozycja 168 z późn. zmianami) jest zabronione.
2013-07-07
Piotrków Tryb. Dnia podpis osoby upoważnionej

Z UP. STAROSTY
mgr inż. Jadwiga Stasiewicz - Połomska
Kierownik Powiatowego Ośrodka Dokumentacji i Kartograficznej

USYTUOWANIE BUDYNKU KOMUNALNEGO		
rys. nr 1	skala 1:1000	data: maj 2013r.
Investor: Gmina Rozprza	Adres inwestycji: Straszów dz. nr ewid. 137 obr. 29	Podpis:
Projektant:	mgr inż. Mieczysław Kowalczyk upr. BP.IV-10220/3079	