WIDOK Z GÓRY

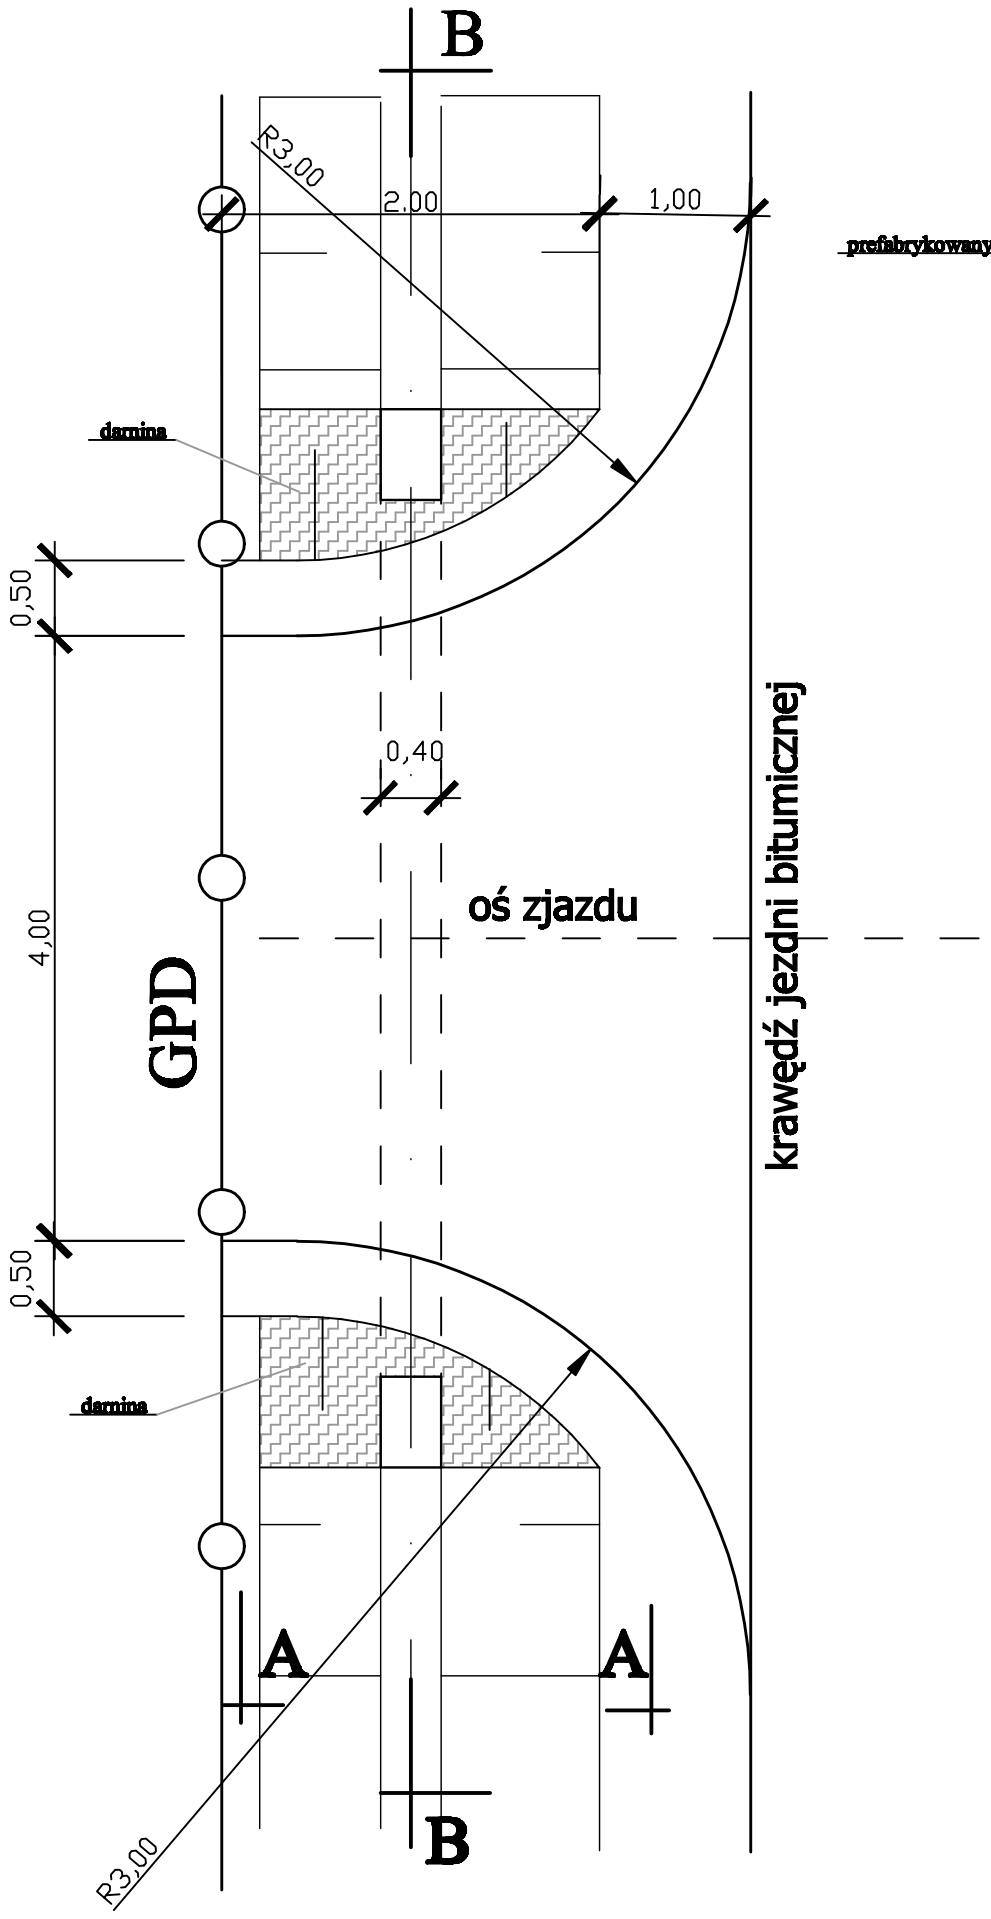

B - B

proj. jezdnia zjazdu

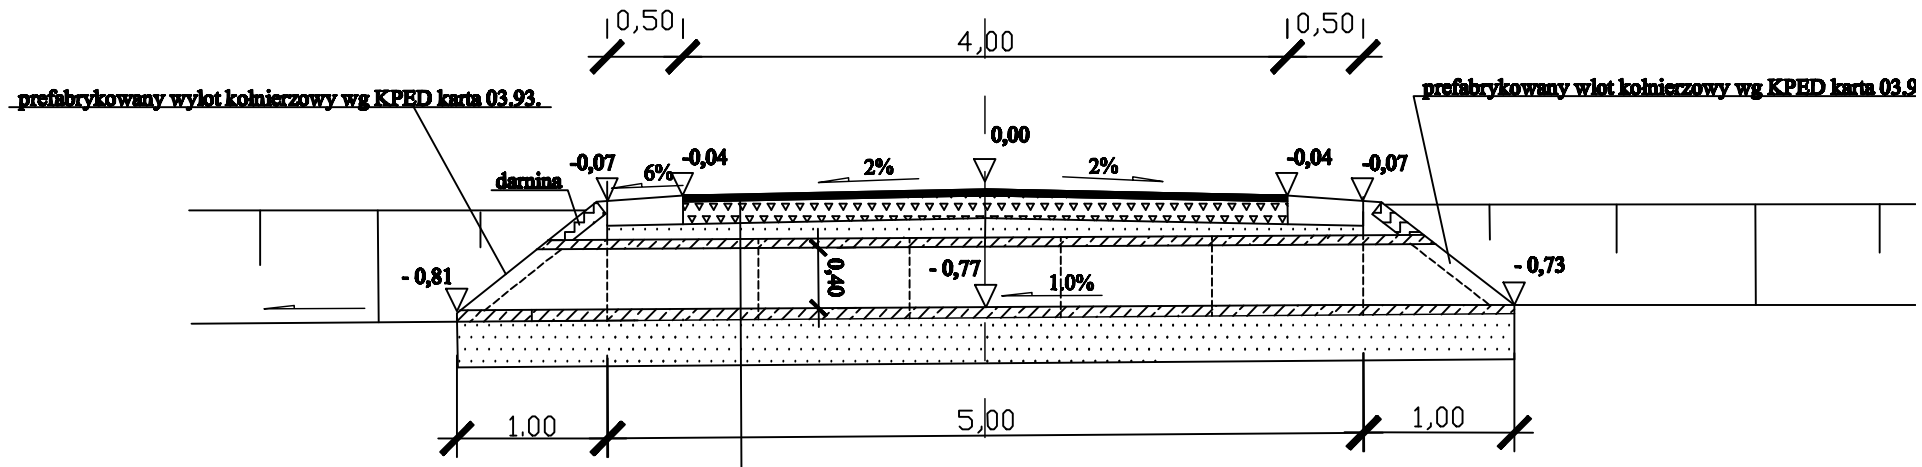

nawierzchnia grub. 4cm z betonu asfaltowego 0/11mm
podbudowa grub. 15 cm z kruszywa łamanego 0/31,5 mm stab. mech. + skropienie emulsją asf. w ilości 0,6kg/m2
podsypka piaskowa grub. 10cm
przepust żelbetowy śred. 0,40m
ława żwirowa grub. 0,25m
istniejące podłoże gruntowe G1

A - A

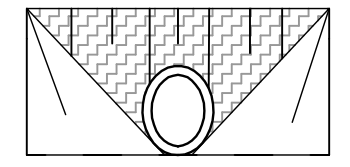

2,00

INWESTOR: Urząd Gminy w Rozprzy al.900-lecia3 97-340 Rozprza	USŁUGI PROJEKTOWE 97-300 PIOTRKÓW TRYB. UL. WISŁANA 1D	
UMOWA: nr I.- J.032.106.2013	SKALA: 1:50	DATA: 03.2013 r.
OBIEKT:Budowa drogi dojazdowej do gruntów rolnych w Mierzynie - jezdnia z krawężnikiem,poboczami, rowem i zjazdy do pól.		
STADIUM PBW	RYSUNEK: Zjazd gospodarczy przez rów.	NR10
PROJEKTANT:	mgr inż. Kazimierz Sadowski branża drogowa	UAN.IV.8388/34/85