


Szczegół B

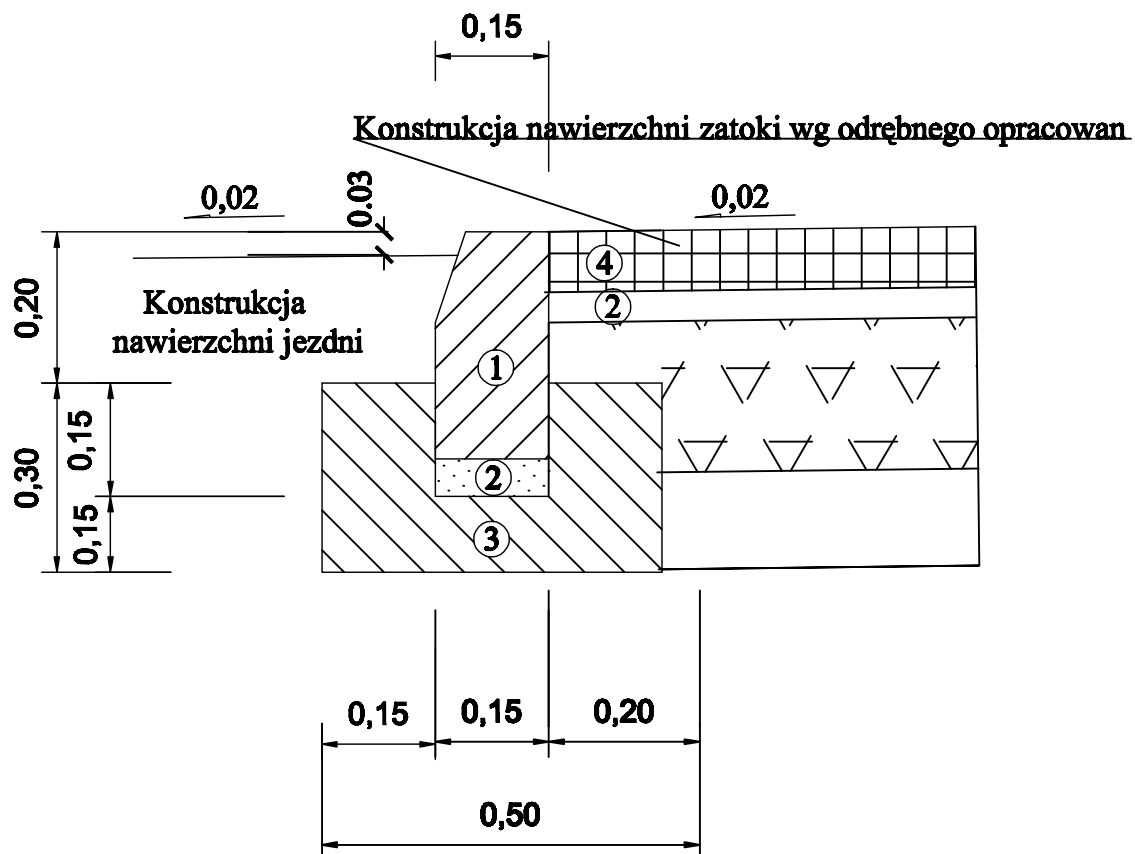

1 - krawężnik betonowy 15 x 30 cm

2 - podsypka cementowo - piaskowa 1:4 grub.5cm

3 - ława z betonu B15

4 - kostka betonowa gr.8cm

INWESTOR: Urząd Gminy w Rozprze al.900-lecia3 97-340 Rozprza		USŁUGI PROJEKTOWE 97-300 PIOTRKÓW TRYB. UL. WISLANA 1D	
UMOWA: nr I.- J.032.106.2013		SKALA: 1:10	DATA: 03.2013 r.
OBIEKT: Budowa drogi dojazdowej do gruntów rolnych w Mierzynie - jezdnia z krawężnikiem, poboczami, rowem i zjazdu do pól.			
STADIUM PBW	RYSUNEK: Szczegół "B" krawężnik - odcinek nr 1 realizacji inwestycji.		NR12
PROJEKTANT:	mgr inż. Kazimierz Sadowski branża drogowa	UAN.IV.8388/34/85	