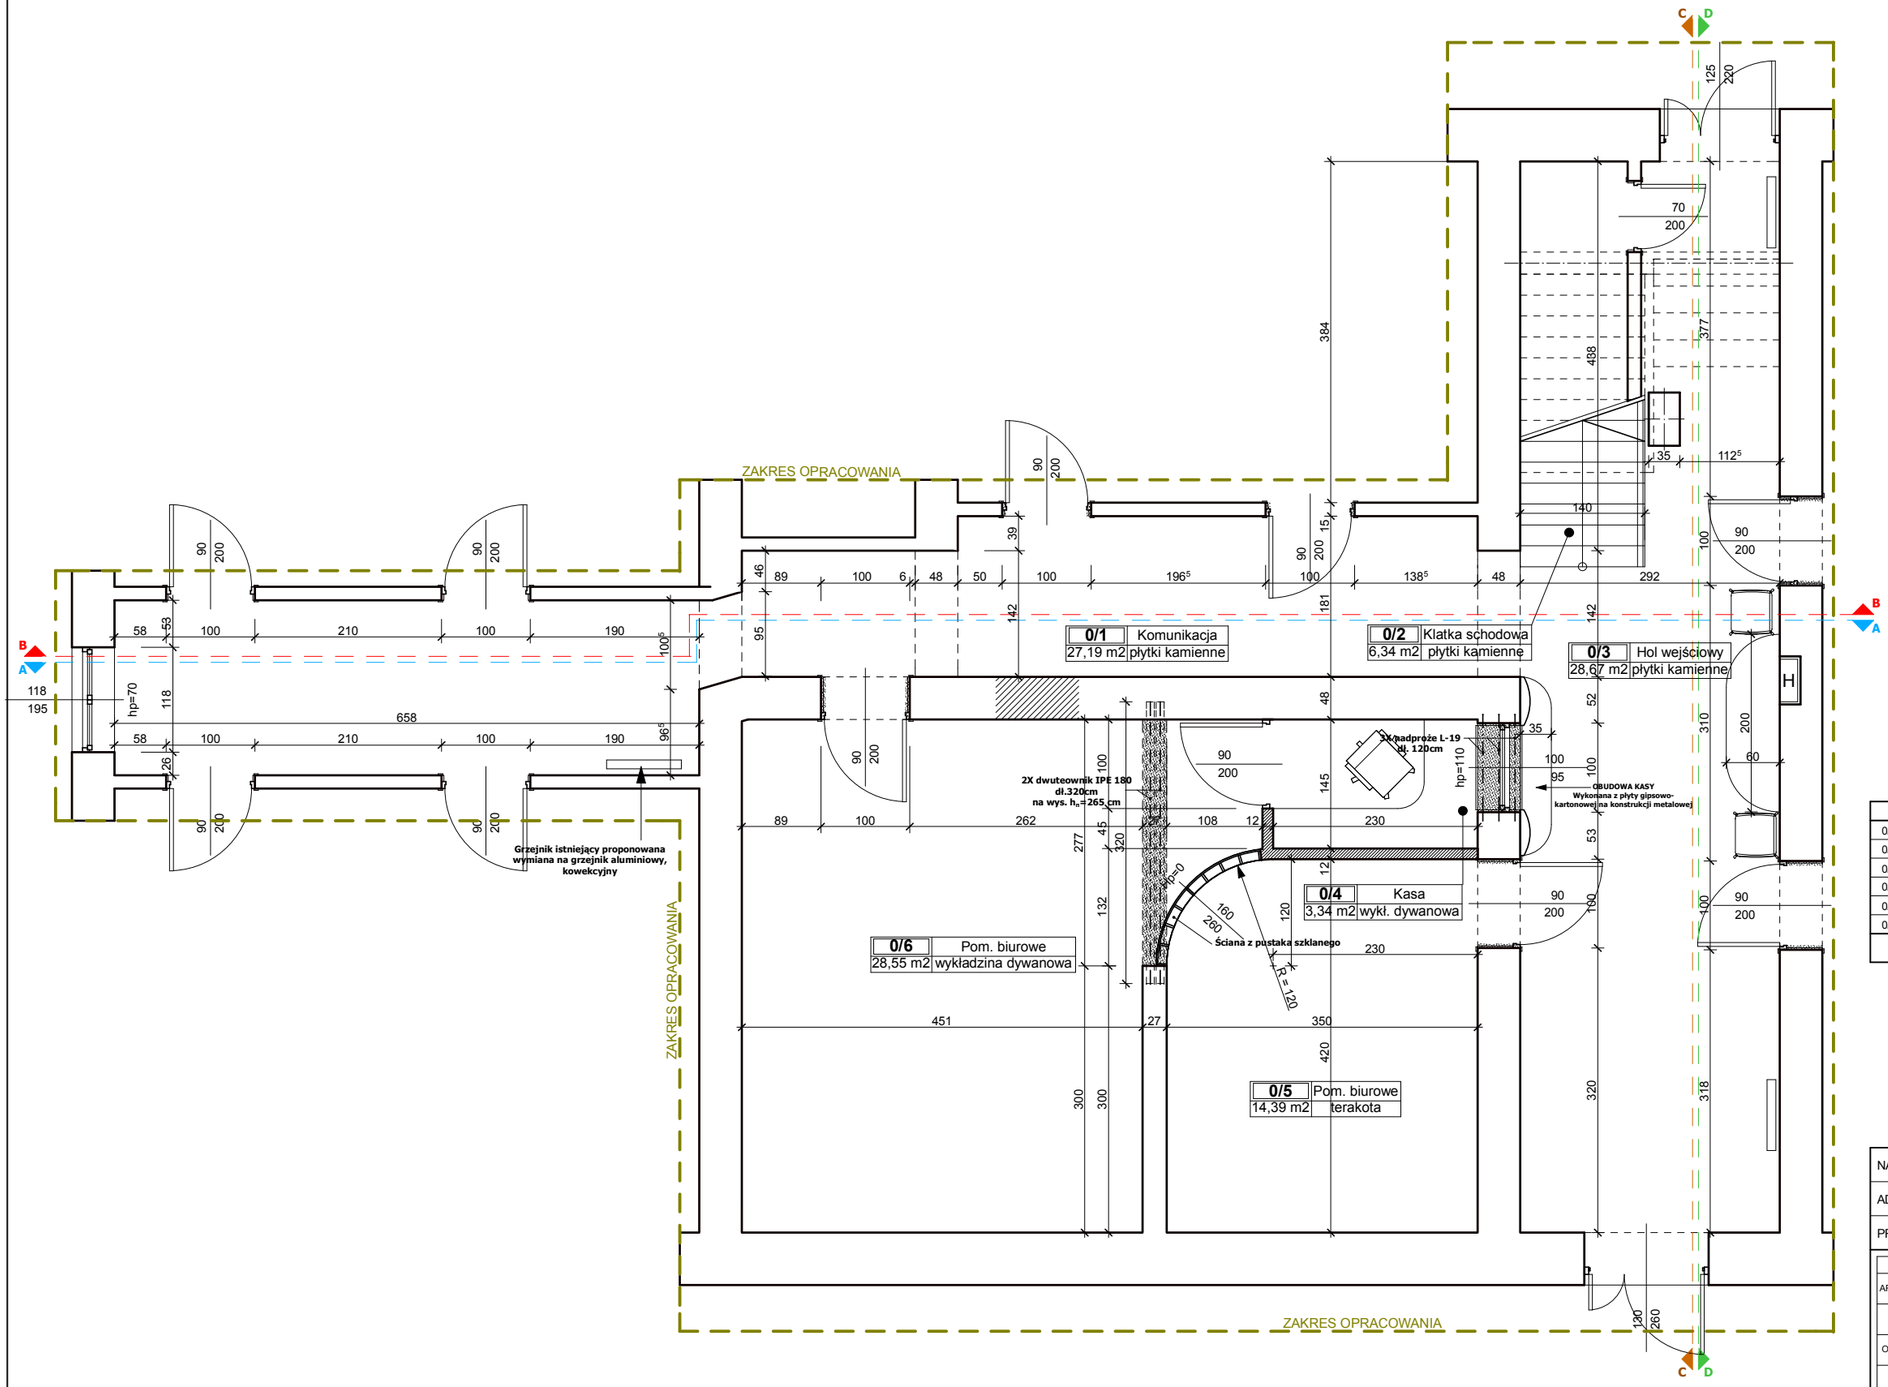

WYKAZ POMIESZCZEŃ REMONTOWANYCH

	NAZWA POMIESZCZENIA	POW.	RODZAJ POSADZKI
0/1	Komunikacja	27,19	Płytki kamienne
0/2	Klatka schodowa	6,34	Płytki kamienne
0/3	Hol wejściowy	28,67	Płytki kamienne
0/4	Kasa	3,34	Wykładzina dywanowa
0/5	Pomieszczenie biurowe	14,39	Terakota
0/6	Pomieszczenie biurowe	28,55	Wykładzina dywanowa
	RAZEM:	**108,47**	m² p.u.

NAZWA:	REMONT KORYTARZY I HOLU WEJŚCIOWEGO U.G. ROZPRZA
ADRES:	ROZPRZA, Al. 900-lecia 3, gmina: ROZPRZA
PRZEDMIOT:	**RZUT PARTERU** — skala 1:50

	PROJEKTANT:	PODPIS:
ARCHITEKTURA:	mgr inż.arch. Grzegorz Krysztofiński uprawnienia projektowe Nr 1121/96	
	Krzysztof Sójka uprawnienia projektowe Nr 718/87	
OPRACOWAŁ:	mgr inż.arch. Jacek Uram	

RCHITEKTONICZNA PRACOWNIA PROJEKTOWA
mgr inż. arch. Grzegorz Krysztofiński
tech. bud. Krzysztof Sójka
spółka cywilna
98-300 WIELUŃ
ul. Narutowicza 2
tel. (043) 843-01-20

UMOWA-ZLECENIE A/52/2008
RYSUNEK NR A/1