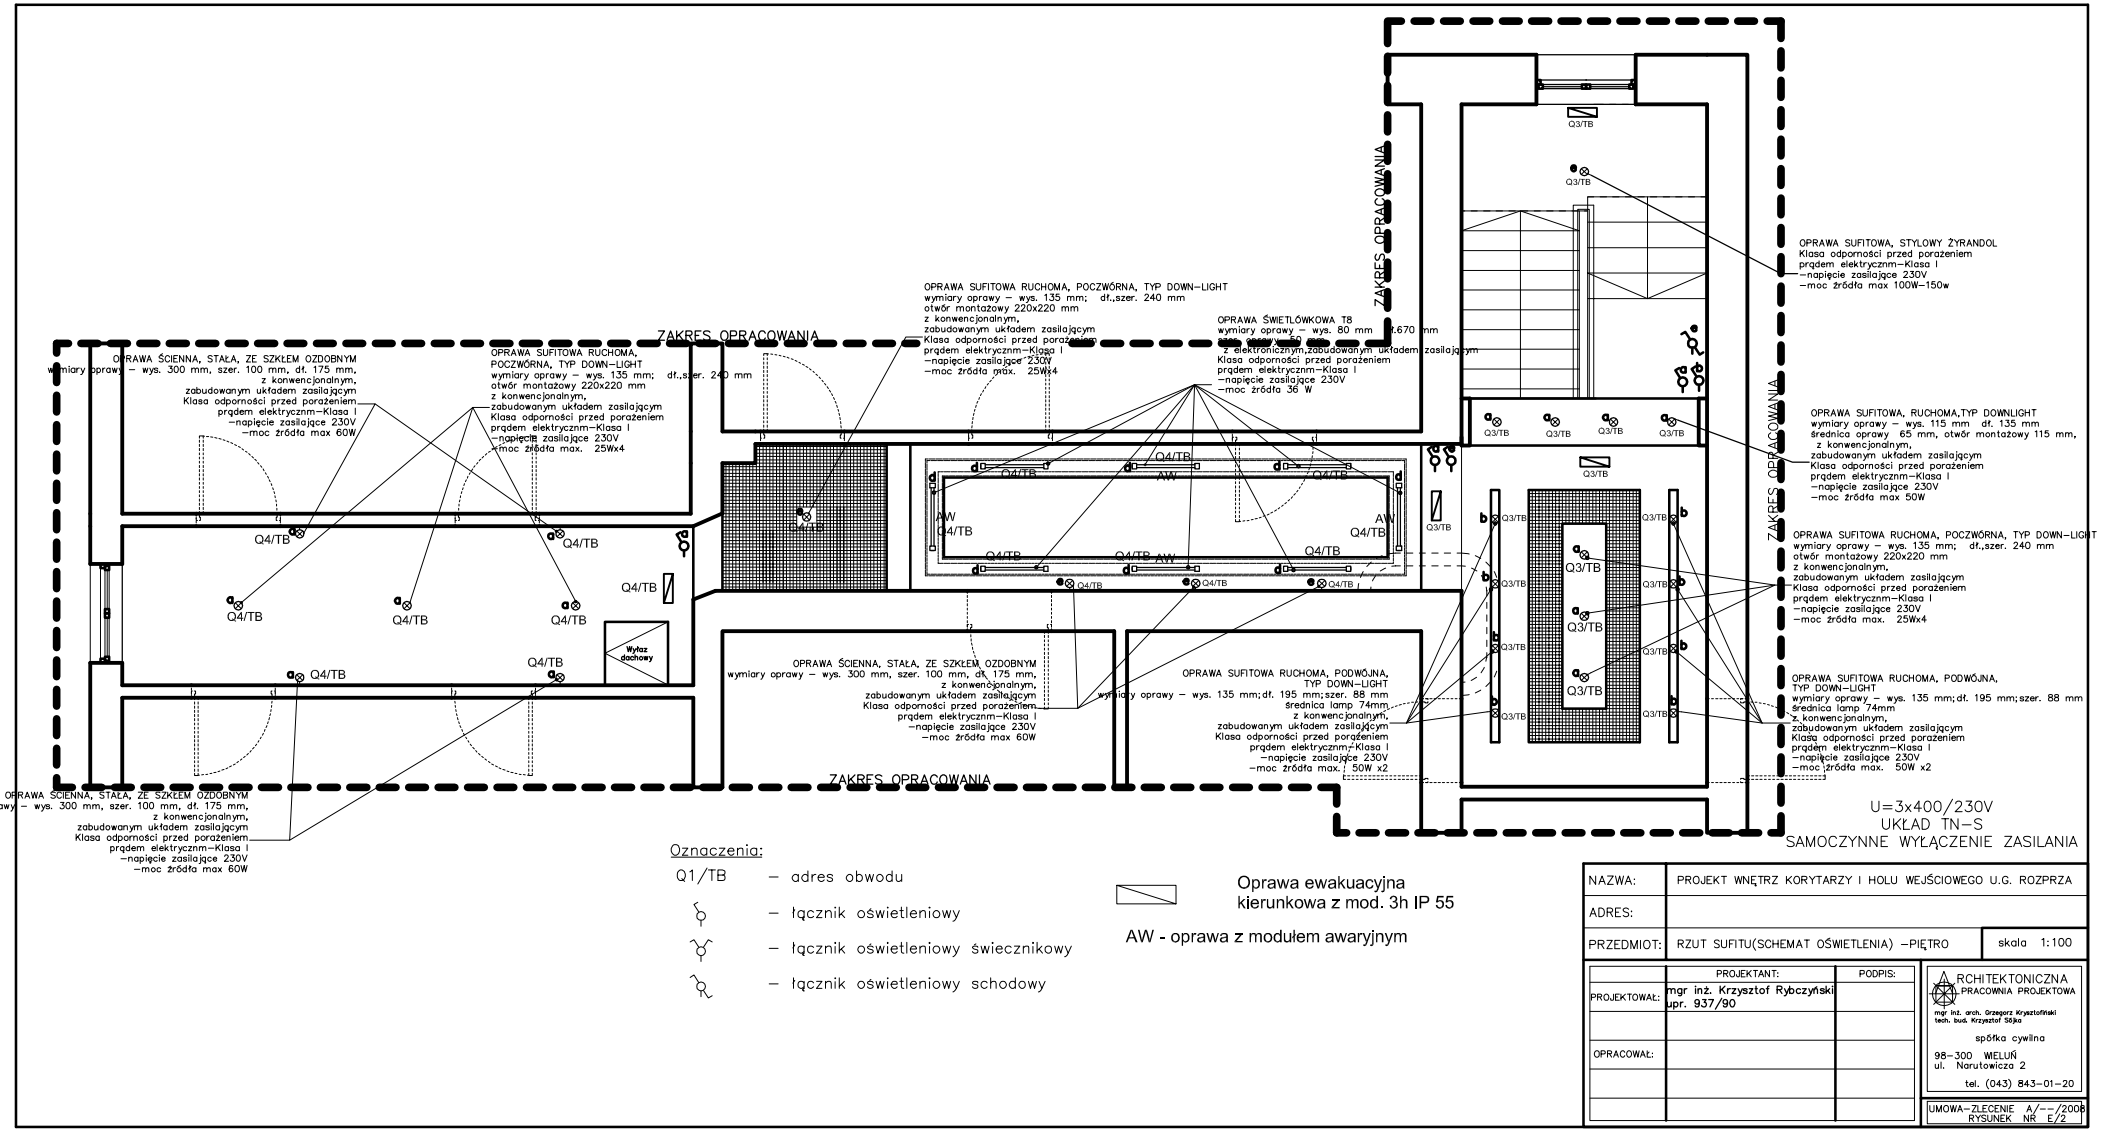

NAZWA:	PROJEKT WNĘTRZ KORYTARZY I HOLU WEJŚCIOWEGO U.G. ROZPRZA
ADRES:	
PRZEDMIOT:	RZUT SUFITU(SCHEMAT OŚWIETLENIA) –PIĘTRO — skala 1:100

	PROJEKTANT:	PODPIS:
PROJEKTOWAŁ:	mgr inż. Krzysztof Rybczyński upr. 937/90	
OPRACOWAŁ:		

ARCHITEKTONICZNA PRACOWNIA PROJEKTOWA
mgr inż. arch. Grzegorz Krzysztofiński
tech. bud. Krzysztof Sójka
spółka cywilna
98–300 WIELUŃ
ul. Narutowicza 2
tel. (043) 843–01–20

UMOWA–ZLECENIE A/––/2008
RYSUNEK NR E/2