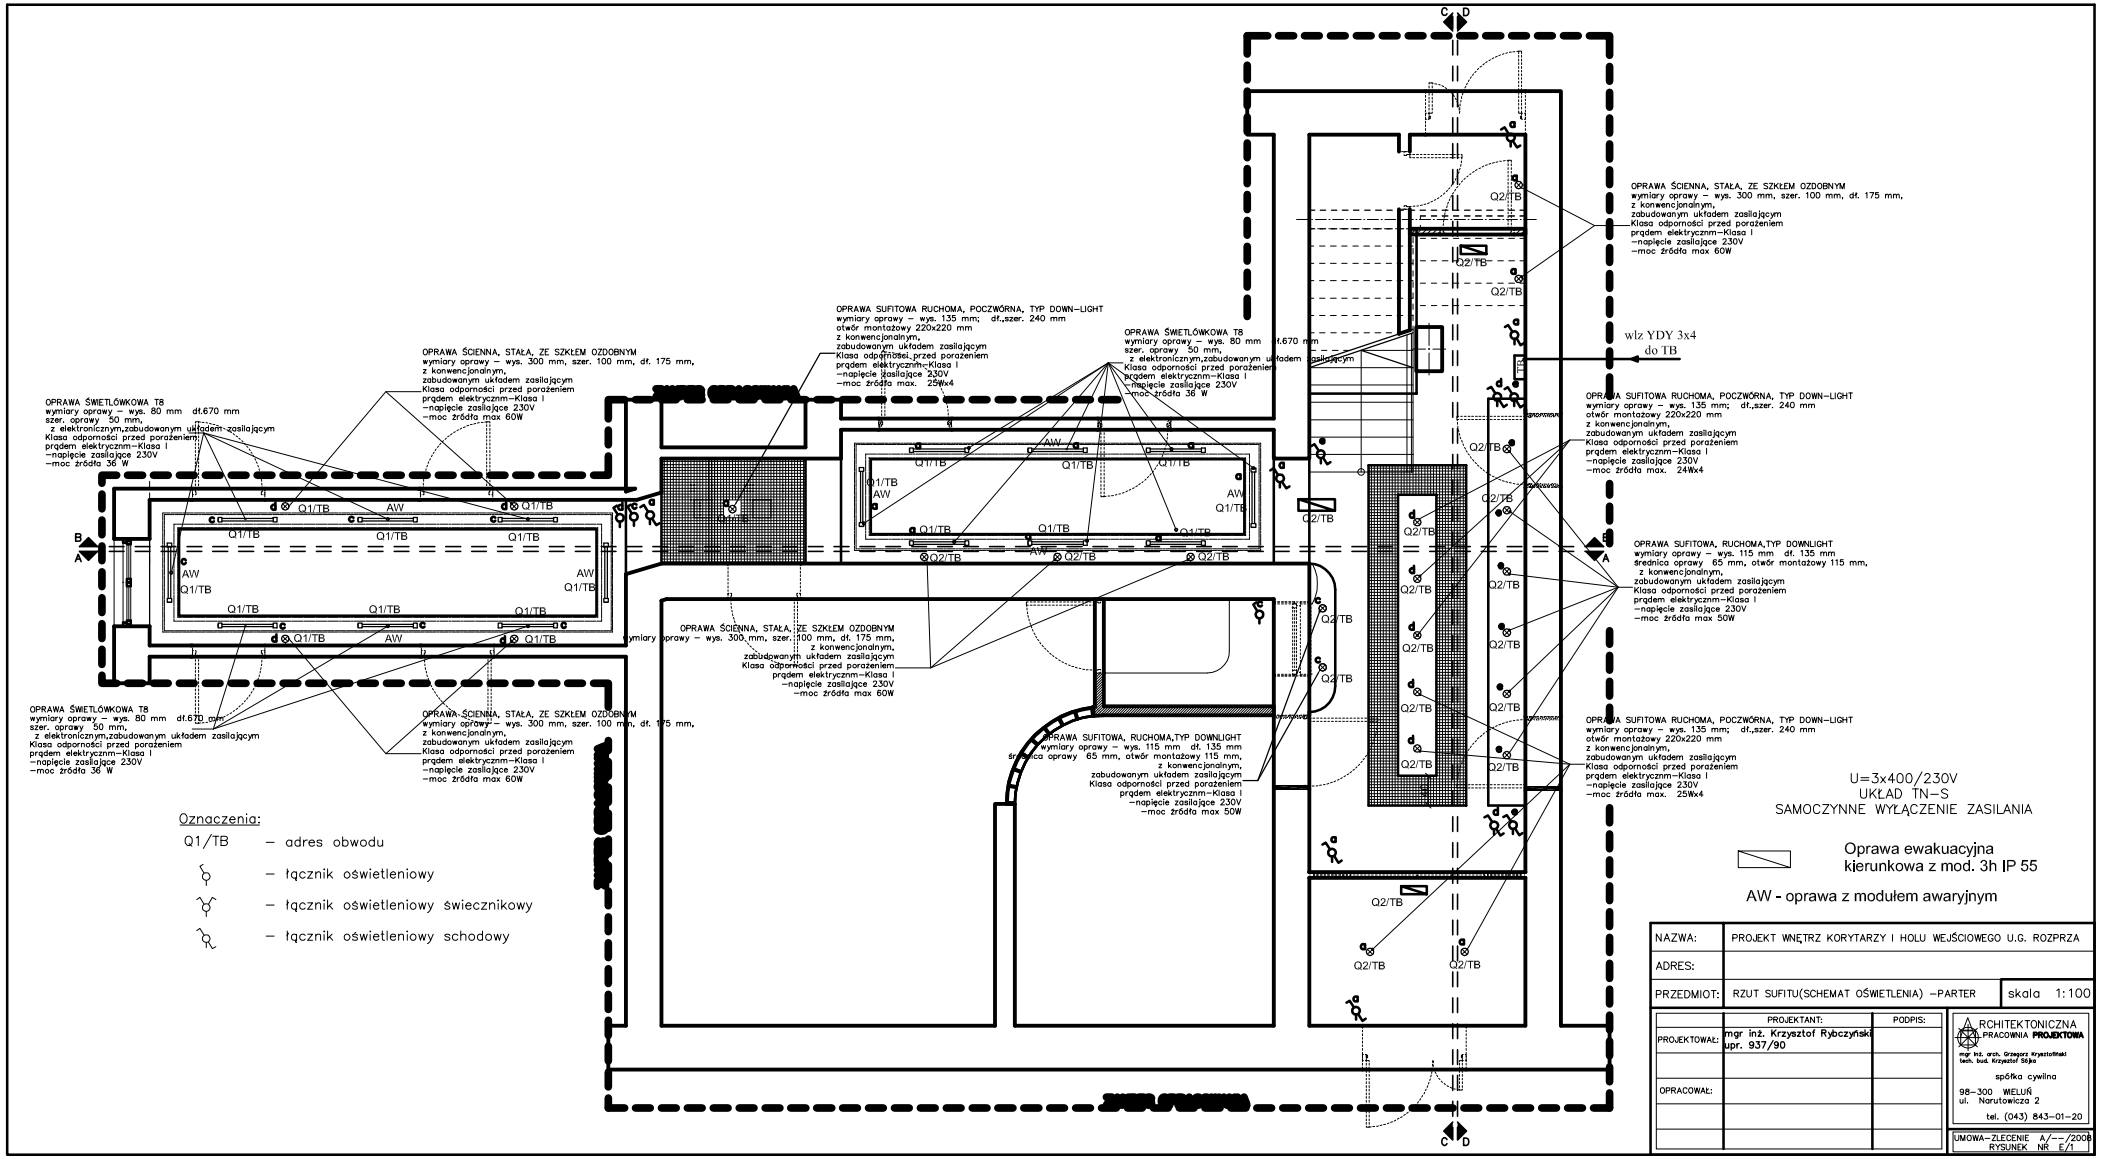
OPRAWA ŚWIETLÓWKOWA T8
wymiary oprawy – wys. 80 mm dł.670 mm
szer. oprawy 50 mm,
z elektronicznym,zabudowanym układem zasilającym
Klasa odporności przed porażeniem
prądem elektrycznm–Klasa I
–napięcie zasilające 230V
–moc źródła 36 W
OPRAWA ŚCIENNA, STAŁA, ZE SZKŁEM OZDOBNYM
wymiary oprawy – wys. 300 mm, szer. 100 mm, dł. 175 mm,
z konwencjonalnym,
zabudowanym układem zasilającym
Klasa odporności przed porażeniem
prądem elektrycznm–Klasa I
–napięcie zasilające 230V
–moc źródła max 60W
OPRAWA SUFITOWA RUCHOMA, POCZWÓRNA, TYP DOWN–LIGHT
wymiary oprawy – wys. 135 mm; dł.,szer. 240 mm
otwór montażowy 220x220 mm
z konwencjonalnym,
zabudowanym układem zasilającym
Klasa odporności przed porażeniem
prądem elektrycznm–Klasa I
–napięcie zasilające 230V
–moc źródła max. 25Wx4
OPRAWA SUFITOWA, RUCHOMA,TYP DOWNLIGHT
wymiary oprawy – wys. 115 mm dł. 135 mm
średnica oprawy 65 mm, otwór montażowy 115 mm,
z konwencjonalnym,
zabudowanym układem zasilającym
Klasa odporności przed porażeniem
prądem elektrycznm–Klasa I
–napięcie zasilające 230V
–moc źródła max 50W
wlz YDY 3x4
do TB
Q1/TB
AW
Q2/TB
U=3x400/230V
UKŁAD TN–S
SAMOCZYNNE WYŁĄCZENIE ZASILANIA
Oznaczenia:
Q1/TB – adres obwodu
– łącznik oświetleniowy
– łącznik oświetleniowy świecznikowy
– łącznik oświetleniowy schodowy
Oprawa ewakuacyjna
kierunkowa z mod. 3h IP 55
AW - oprawa z modułem awaryjnym
NAZWA: PROJEKT WNĘTRZ KORYTARZY I HOLU WEJŚCIOWEGO U.G. ROZPRZA
ADRES:
PRZEDMIOT: RZUT SUFITU(SCHEMAT OŚWIETLENIA) –PARTER
skala 1:100
PROJEKTANT: PODPIS:
PROJEKTOWAŁ: mgr inż. Krzysztof Rybczyński upr. 937/90
OPRACOWAŁ:
ARCHITEKTONICZNA PRACOWNIA PROJEKTOWA
mgr inż. arch. Grzegorz Krystofiński
tech. bud. Krzysztof Skiba
spółka cywilna
98–300 WIELUŃ
ul. Narutowicza 2
tel. (043) 843–01–20
UMOWA–ZLECENIE A/–/2008
RYSUNEK NR E/1