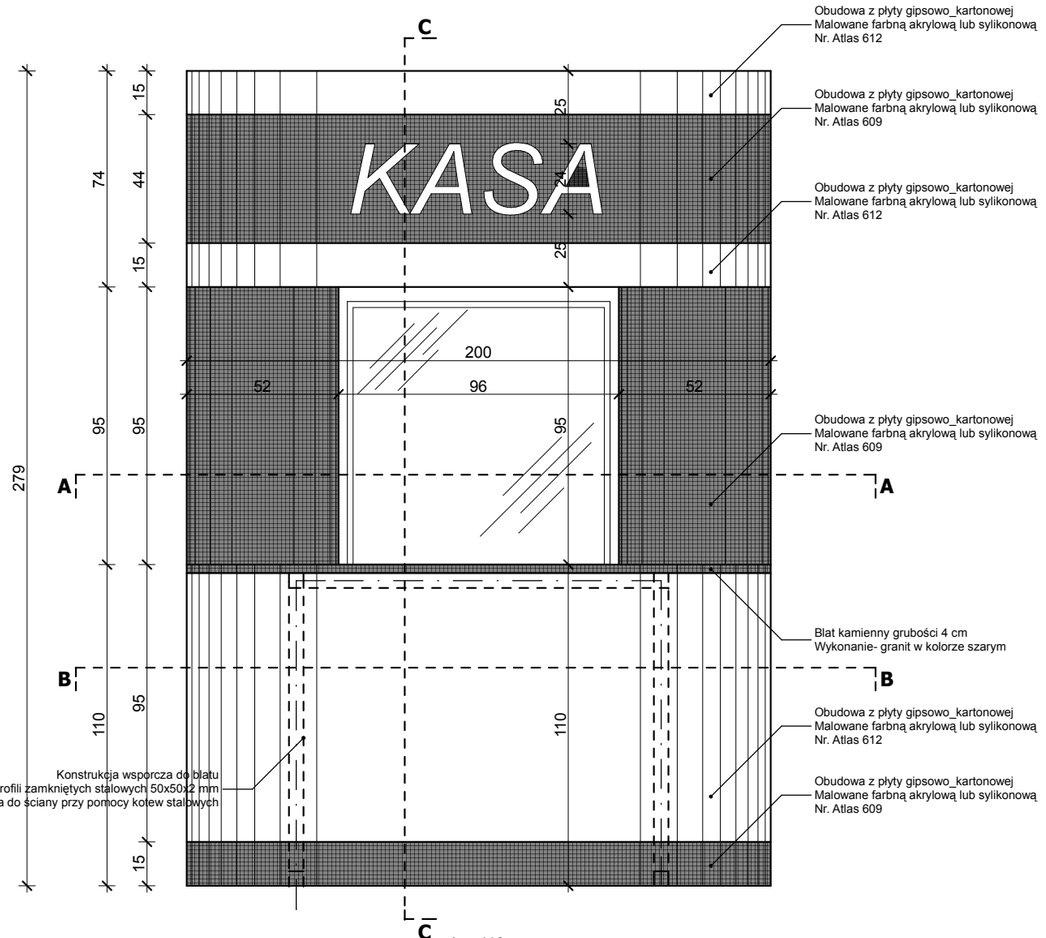

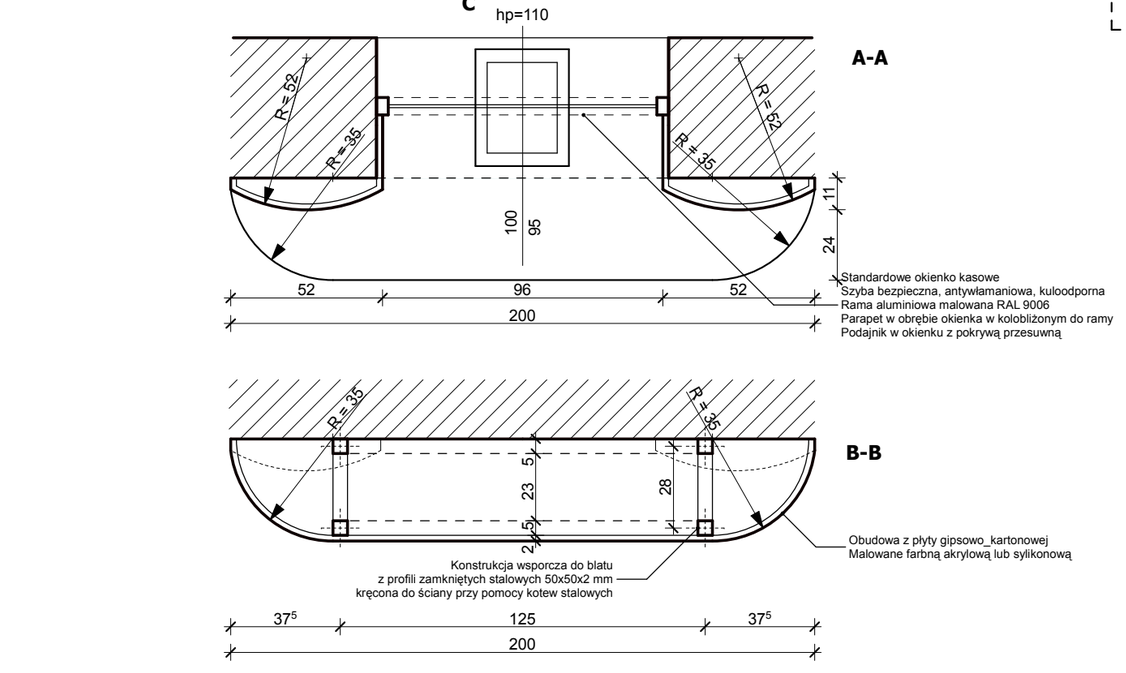

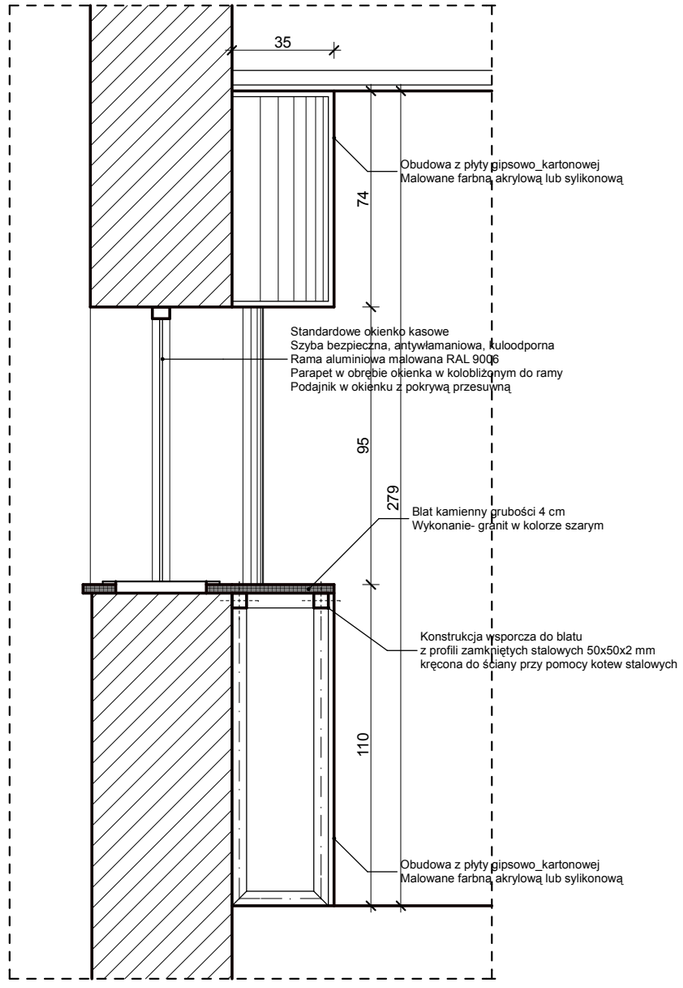

C-C

NAZWA:	REMONT KORYTARZY I HOLU WEJŚCIOWEGO U.G. ROZPRZA	
ADRES:	ROZPRZA, Al. 900-lecia 3, gmina: ROZPRZA	
PRZEDMIOT:	**DETAL KASY**	skala 1:20

	PROJEKTANT:	PODPIS:
ARCHITEKTURA:	mgr inż.arch. Grzegorz Krysztofiński uprawnienia projektowe Nr 1121/96	
	Krzysztof Sójka uprawnienia projektowe Nr 718/87	
OPRACOWAŁ:	mgr inż.arch. Jacek Uram	

ARCHITEKTONICZNA PRACOWNIA PROJEKTOWA
mgr inż. arch. Grzegorz Krysztofiński
tech. bud. Krzysztof Sójka
spółka cywilna
98-300 WIELUŃ
ul. Narutowicza 2
tel. (043) 843-01-20

UMOWA-ZLECENIE A/52/2008
RYSUNEK NR A/10