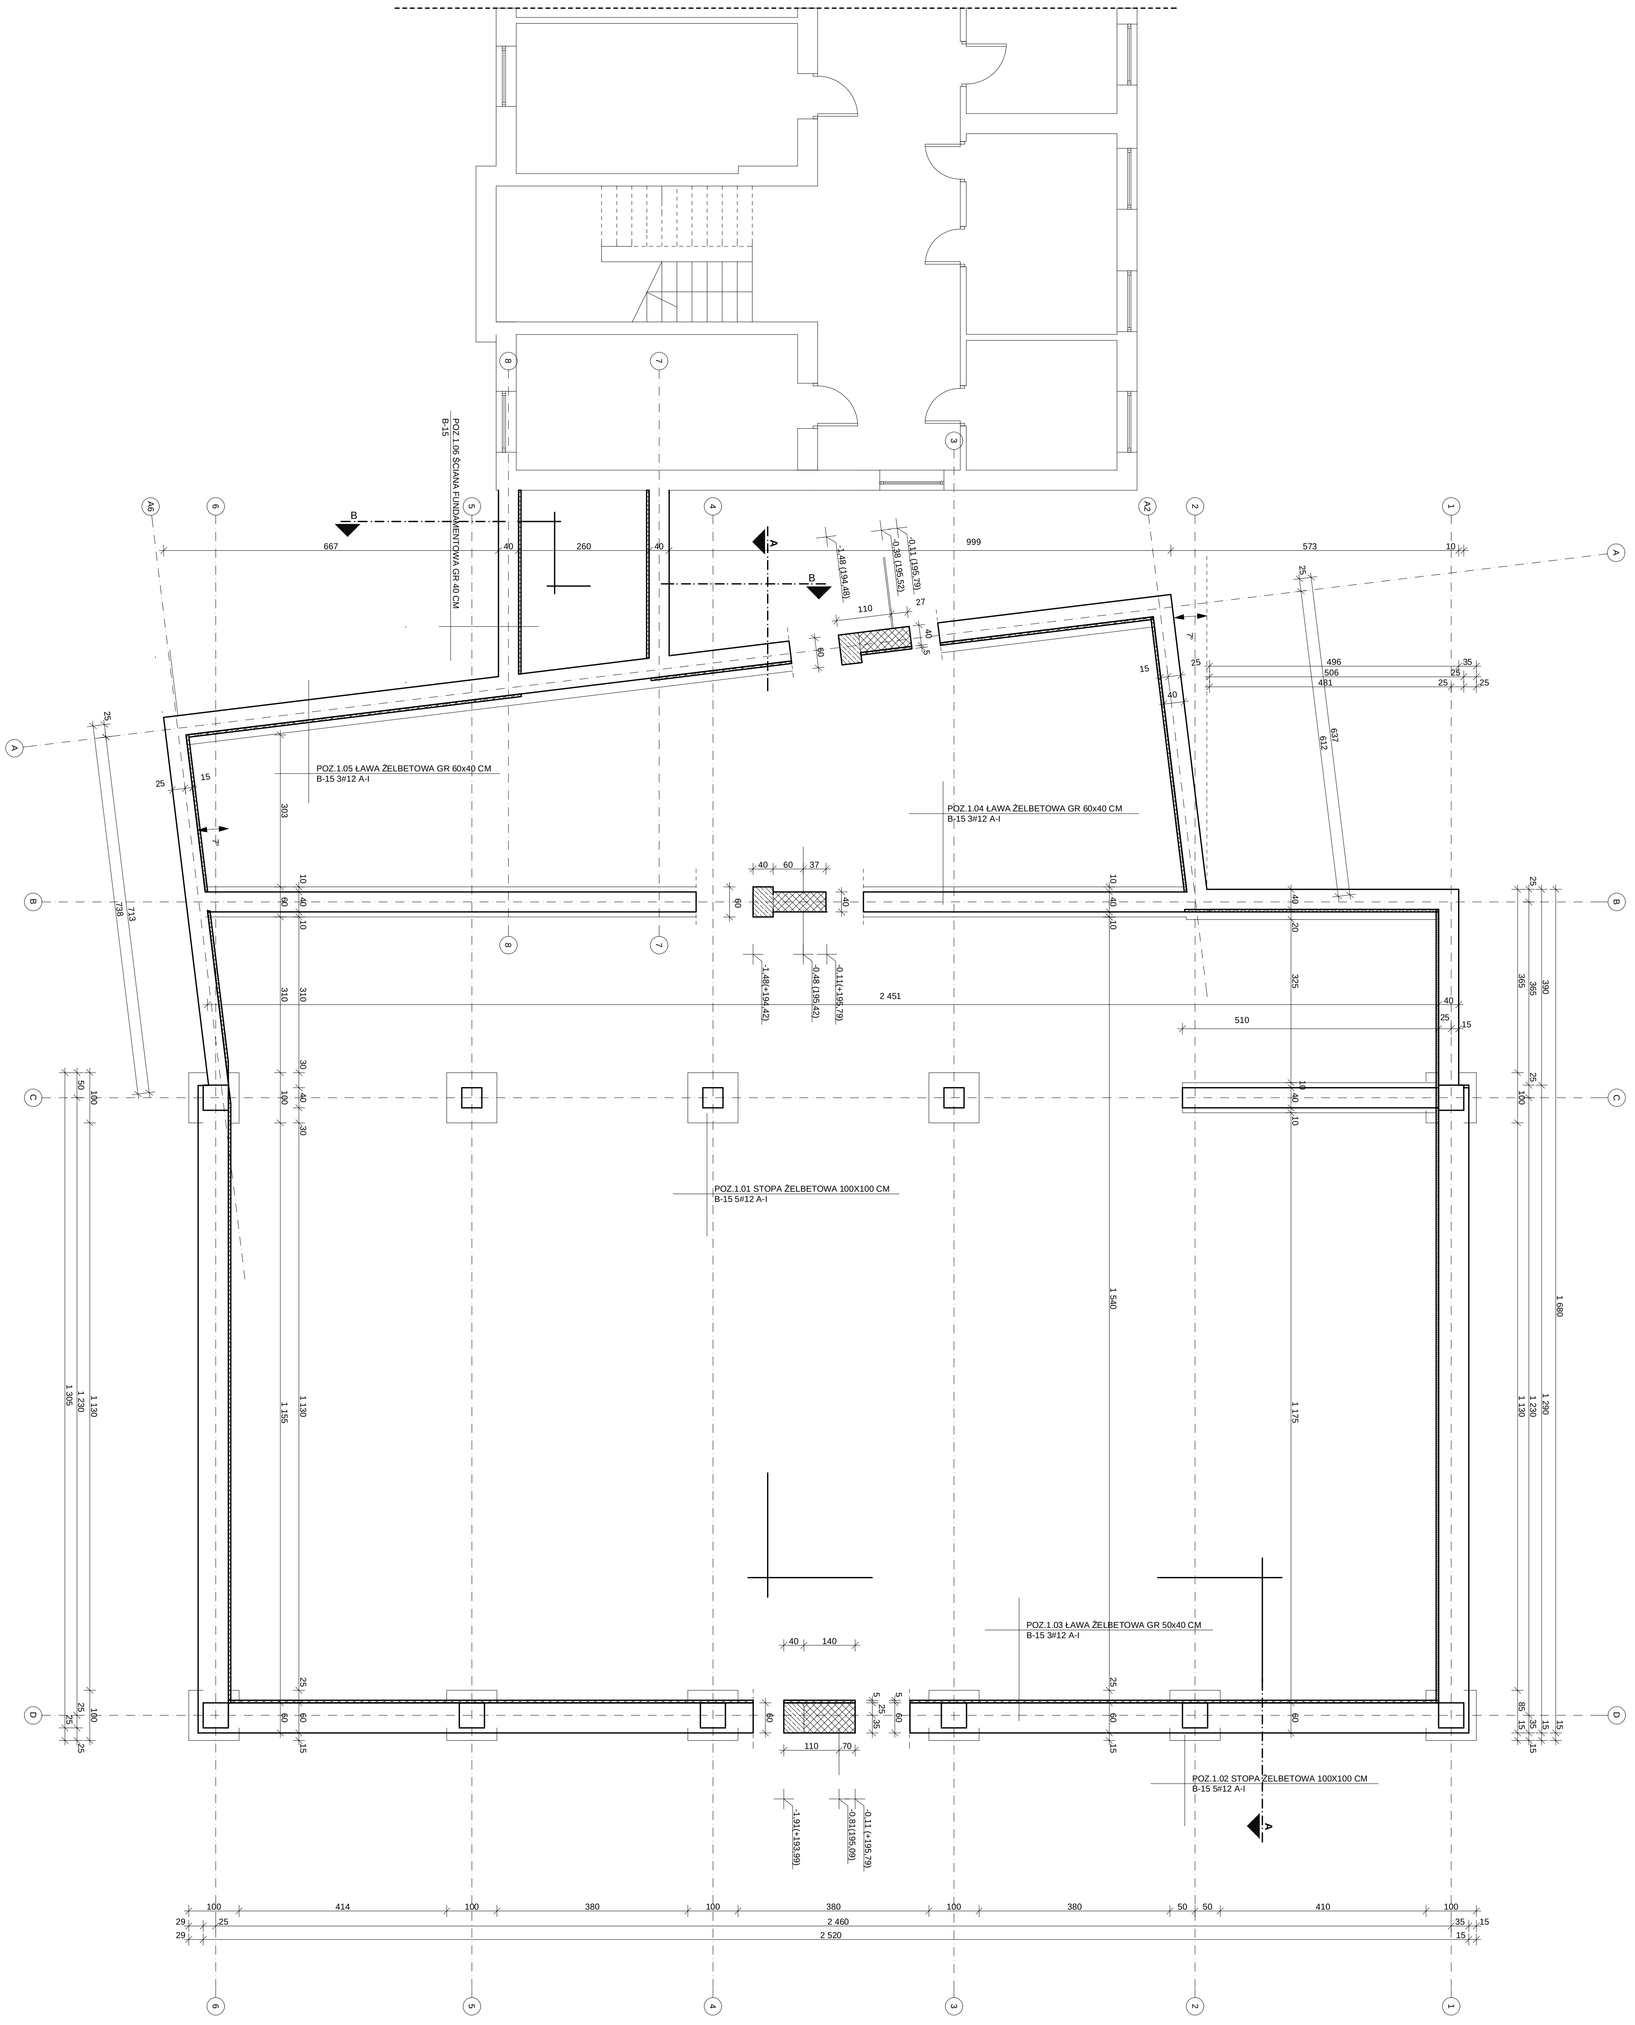

BIURO OBSŁUGI INWESTYCYJNEJ I PROJEKTOWANIA

PRZEDMIOT OPRACOWANIA: DOBUDOWA DO ISTNIEJĄCEGO BUDYNKU SZKOŁY WRAZ Z ROZBIÓRKĄ CZĘŚCIA HIG.-SANITARNA

TEMAT RYSUNKU: RZUT FUNDAMENTÓW

NR RYSUNKU: A-2

SKALA: 1:50

DATA: 11.2005

AUTOR OPRACOWANIA

BRANŻA: ARCHITEKTURA

STADIUM: PROJEKT BUDOWLANO-WYKONAWCZY