

z geodezyjną inwentaryzacją urządzeń podziemnych

skala 1:500

obręb: Niechcice PGR
oczyszczalnia

Osnowa: układ współrzędnych "1965"

Granice wniesiono na podstawie danych z ewidencji gruntów.

Urządzenia projektowane sprawdzono w ZUD.



USŁUGI GEODEZYJNE



LEGENDA

- A,B,C,D,E - GRANICE OPRACOWANIA
- - OGRODZENIE TERENU C
- - OBRAMA SKRZYDŁOWA


 $\pm 0,00 = 201,65 \text{ m nrm}$

Mapa jest zgodna z mapą
BIURO OBSŁUGI INW
I PRO
DOWA OCZYSZCZALNI ŚCIEKÓW
WIECHCICACH G.M. ROZPRZA

PRZEDMIOT OPRACOWANIA	BUDOWA OCZYSZCZALNI ŚCIEKÓW W NIECHCICACH GM. ROZPRZA		
TEMAT RYSUNKU	OGRODZENIE TERENU - PLAN SYTUACYJNY	SPRAWDZAJĄCY	NR RYSUNKU
AUTOR OPRACOWANIA			01
	<i>mgr inż. architekt Zenon Kałuska</i> upr. projektant w spec. architektanizacji woj. 500		SKALA
mgr inż. Konrad Kowalczyk	Nr upr. GT-1-10220/47177		DATA
STADIUM: opracowania bez ogłoszenia przetargu	upewniony projektant w planowaniu		01.2007
BRANŻA	ARCHITEKTURA		

mgr inż. Mieczysław Kowalczyk
inż. budownictwa lądowego
Uprawnienia budowlane Instalacyjno
doradztwo i projektowania

64 us2' 65 us1 13 67 i 913 us1 1 pm214

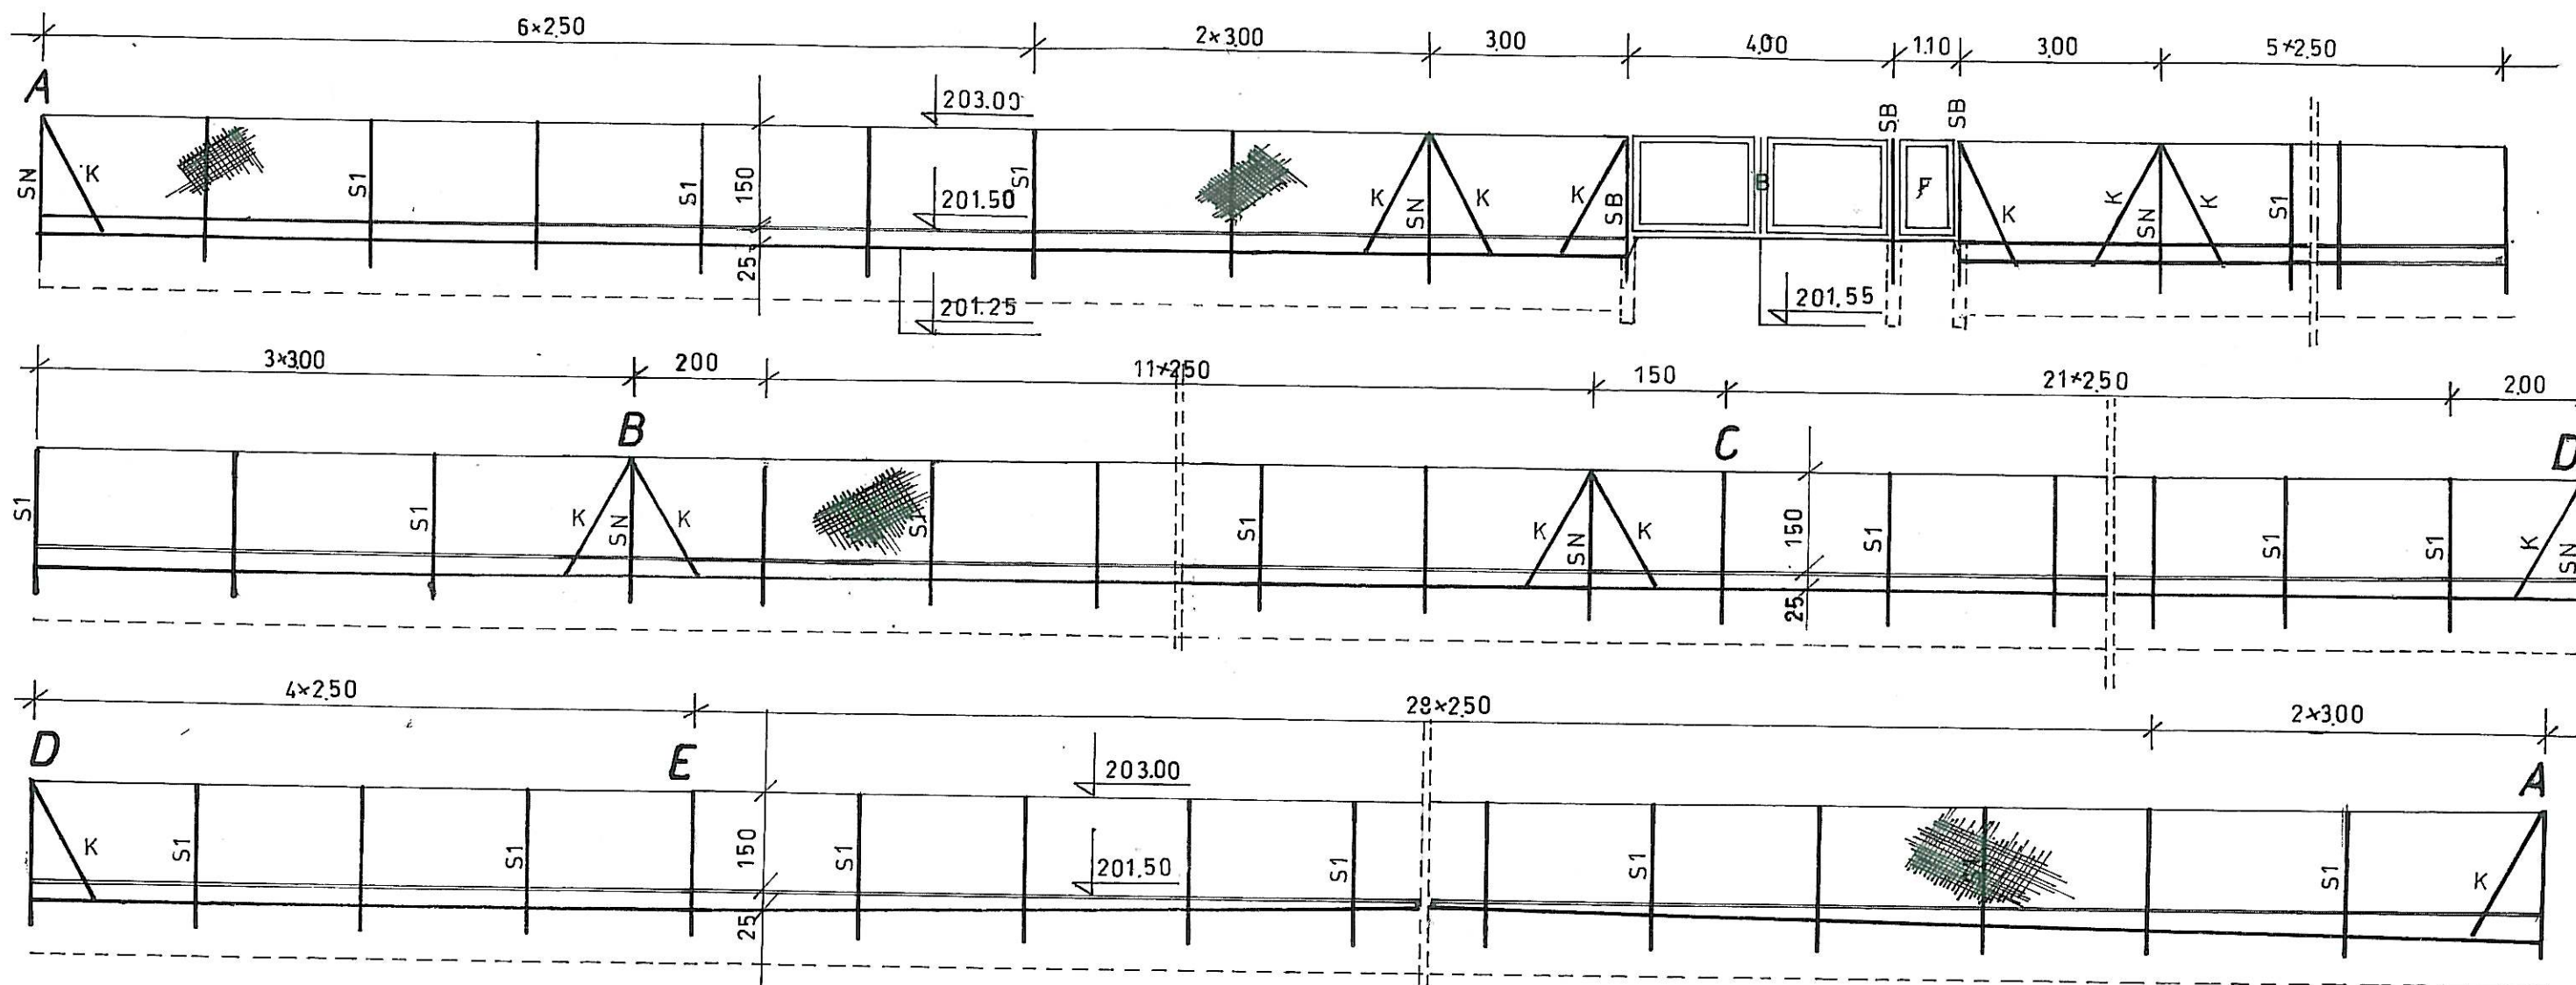

ZESTAWIENIE ELEMENTÓW OGRODZENIA „BEKARET-RESITOR”

- B - BRAMA DWUSKRZYDŁOWĄ 400 × 153 szt.1
- SB - SŁUPEK BRAMOWY 120 × 120 × 3 mm. szt.3
- S1 - SŁUPEK POŚREDNI Ø 48 H=210 cm. szt.79
- SN - SŁUPEK NAPINAJACY Ø 60 H=220 cm. szt.7
- K - KRZYŻULCE 60 × 60 × 15 H 250 cm szt.14
- SIATKA W OTULINIE Z TWORZYWA H=150 cm. mb=223,00
- F - FURTKA 100 × 153 szt.1
- PRZĘSKO L=300 mb. szt 6
- L=250 mb. szt 79
- L=200 mb. szt 2
- L=150 mb. szt 1

mgr Inż. Mieczysław Kowalczyk
inż. budownictwa lądowego
Uprawnienia budowlano-inżynierskie
do nadzoru i projektowania
24 ust.2, 65 ust.1, 66 ust.1, 67 i 68 ust.1 pkt 2 i 4

Architekt


mgr inż. Konrad Kowalczyk
Upr. bud. do projektowania bez ograniczeń
w spec. arch. Nr 919-2022/LOIA/04

BIURO OBSŁUGI INWESTYCYJNEJ I PROJEKTOWANIA	
PRZEDMIOT OPRACOWANIA	BUDOWA OCZYSZCZALNI ŚCIEKÓW W NIECHCICACH GM. ROZPRZA
TEMAT RYSUNKU	OGRODZENIE TERENU - ROZWINIĘCIE
AUTORZY OPRACOWANIA	Imię i Nazwisko
PROJEKTOWAŁ	mgr inż. arch. Konrad Kowalczyk
OPRACOWAŁ	mgr inż. Mieczysław Kowalczyk
SPRAWDZIŁ	mgr inż. arch. Zenon Kaluza
STADIUM	PROJEKT BUDOWLANY
BRANŻA	ARCHITEKTURA

uprawniony projektant w budownictwie
przeznaczonym Nr upr. 282/88

PRZESŁO


WIDOK

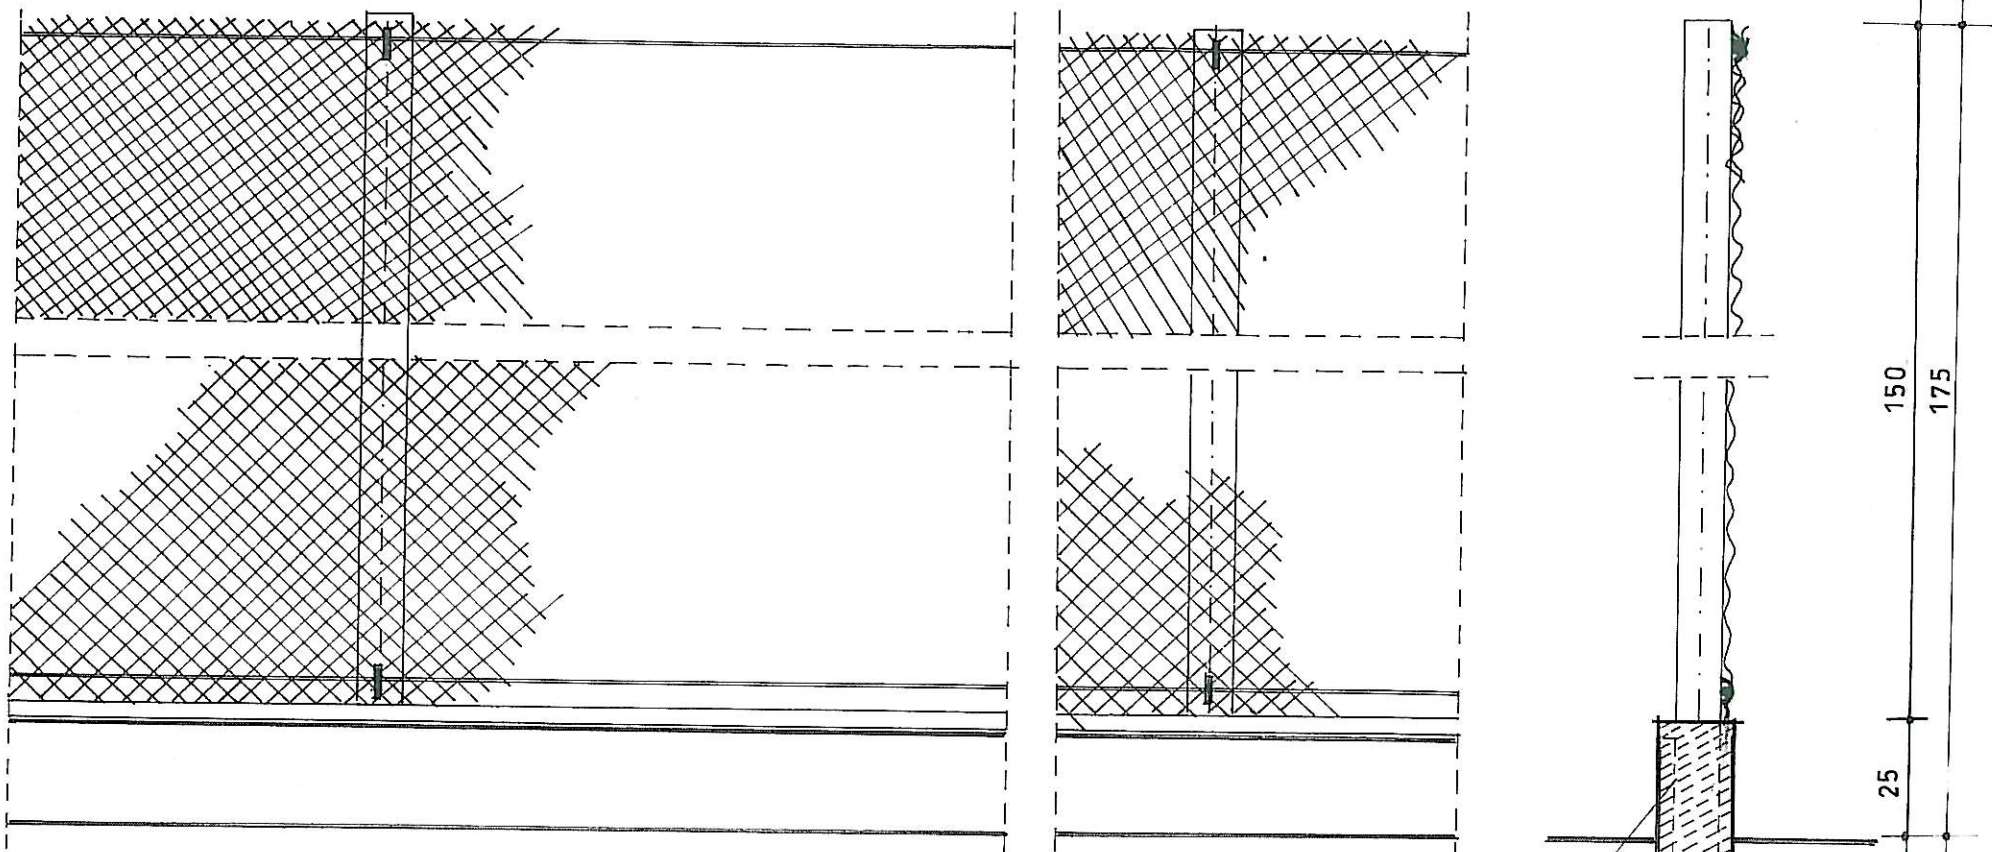

BETON B-20 F150

BETON B-20 F150

RZUT

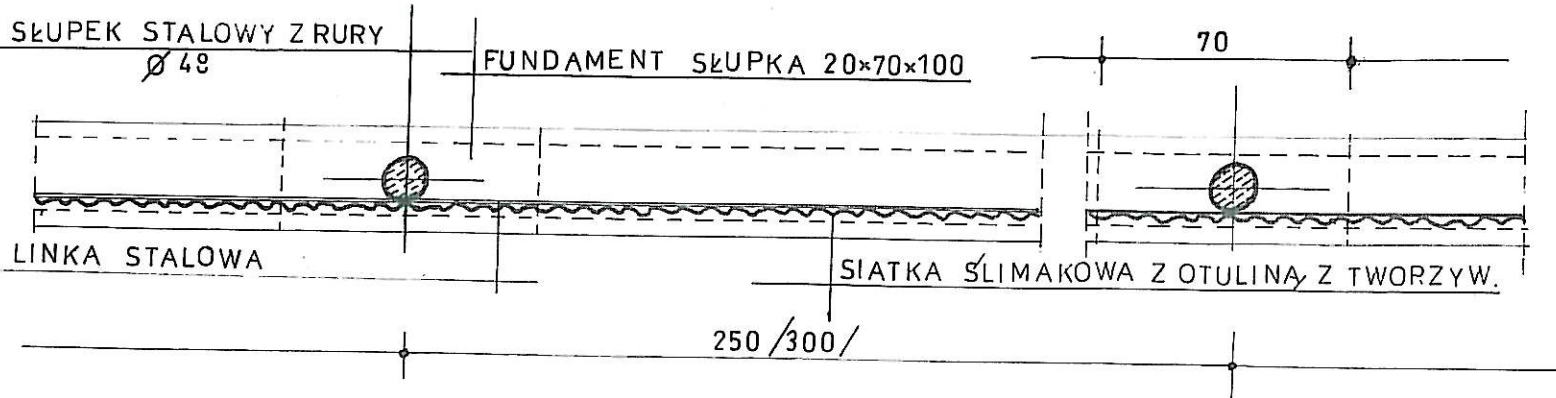

SŁUPEK STALOWY Z RURY
Ø 48

FUNDAMENT SŁUPKA 20×70×100

70

LINKA STALOWA

SIATKA ŚLIMAKOWA Z OTULINĄ Z TWORZYW.

250/300/

PRZEMOJ

mgr inż. Mieczysław Kowalczyk
inż. budownictwa lądowego
Uprawnienia budowlane instalacyjne
do nadzoru i projektowania
zgodnie z Rozporządzeniem Ministra Infrastruktury z dnia 12.04.2002 r. w sprawie sposobu wykonywania nadzoru inwestycyjnego w budownictwie
Architekt

mgr inż. Konrad Kowalczyk
inż. budownictwa lądowego
Uprawnienia budowlane instalacyjne
do nadzoru i projektowania
zgodnie z Rozporządzeniem Ministra Infrastruktury z dnia 12.04.2002 r. w sprawie sposobu wykonywania nadzoru inwestycyjnego w budownictwie
w spec. arch. Nr 9/R-202/LCIA/04



BIURO OBSŁUGI INWESTYCYJNEJ
I PROJEKTOWANIA

PRZEDMIOT OPRACOWANIA	BUDOWA OCZYSZCZALNI ŚCIEKÓW W NIECHCICACH GM. ROZPRZA		
TEMAT RYSUNKU	OGRODZENIE TERENU PRZEMOJ PIONOWY		
AUTORZY OPRACOWANIA	Imię i Nazwisko	Nr uprawnień	Podpis
PROJEKTOWAŁ	mgr inż. arch. Konrad Kowalczyk	SR-202/LCIA/04	SKALA
OPRACOWAŁ	mgr inż. Mieczysław Kowalczyk	BP IV-1022030019	mgr inż. Mieczysław Kowalczyk
SPRAWDZIŁ	mgr inż. arch. Zenon Kalluza	SR-202/LCIA/04	mgr inż. arch. Zenon Kalluza
STADIUM	PROJEKT BUDOWLANY		
BRANŻA	ARCHITEKTURA		