


ZBIORNIK UŚREDNIAJĄCY ŚCIEKÓW DOWOŻONYCH
PRZEKRÓJ I-I

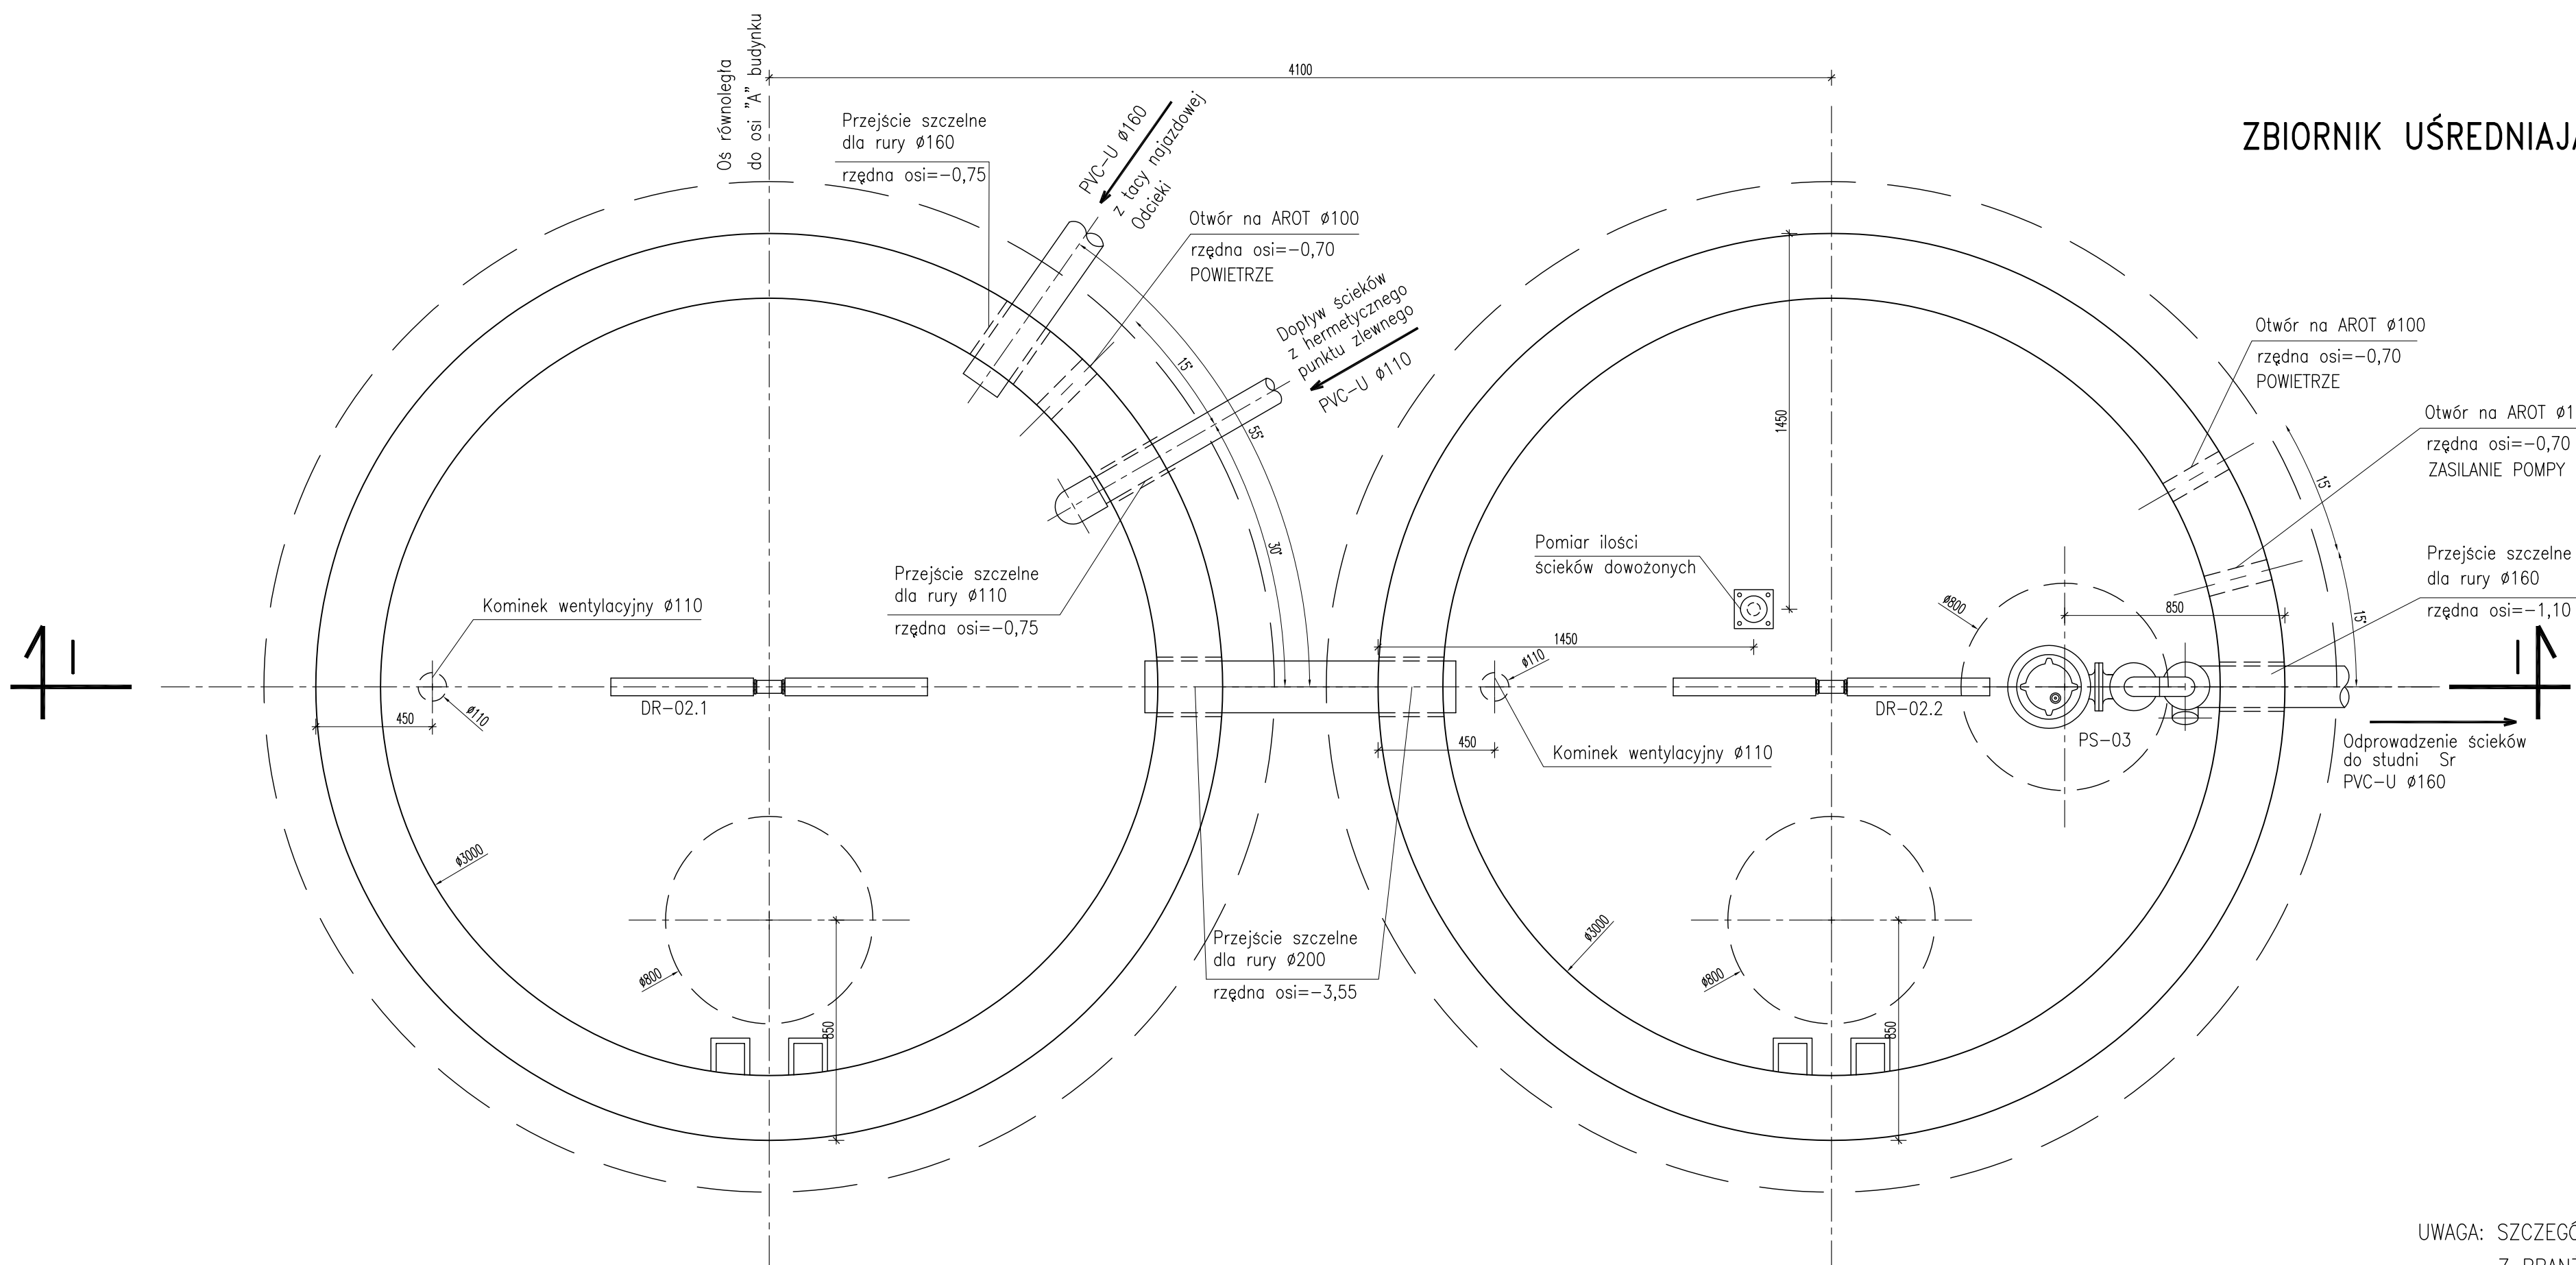

ZBIORNIK UŚREDNIAJĄCY ŚCIEKÓW DOWOŻONYCH
WIDOK Z GÓRY

UWAGA: SZCZEGÓŁY KONSTRUKCYJNE ZBIORNIKA PATRZ RYSUNKI
Z BRANŻY ARCHITEKTURA I KONSTRUKCJA

UWAGA: Rysunek opracowano według warunków technologicznych firmy BIO-TECH

BIURO OBSŁUGI INWESTYCYJNEJ I PROJEKTOWANIA				
97-300 PODTOKÓW TRYB. UL. LUDOWA 13				
TEL. 0440 647 24 69				
PRZEDMIOT OPRACOWANIA	BUDOWA OCZYSZCZALNI ŚCIEKÓW W NIECHCICACH, GM. ROZPRZA			R01
TEMAT RYSUNKU	ZBIORNIK UŚREDNIAJĄCY ŚCIEKÓW DOWOŻONYCH, OBIEKT nr 5A oraz 5B			P 10-079/06
AUTORZY OPRACOWANIA	Imię i Nazwisko	Nr uprawnień	Podpis	NR RYSUNKU
Projektował:	mgr inż. Anna Beisteiner	St-61/87		TE 41.00
Opracował:	dr inż. Ludovik Zarnovsky			SKALA
Sprawił:	mgr inż. Adrian Bujak			1:20
BRANŻA	TECHNOLOGIA			DATA
STADIUM	PB			11.2006-02.2007