


+1.40

5 x WĄŻ GIĘTKI DN32

A

B

C

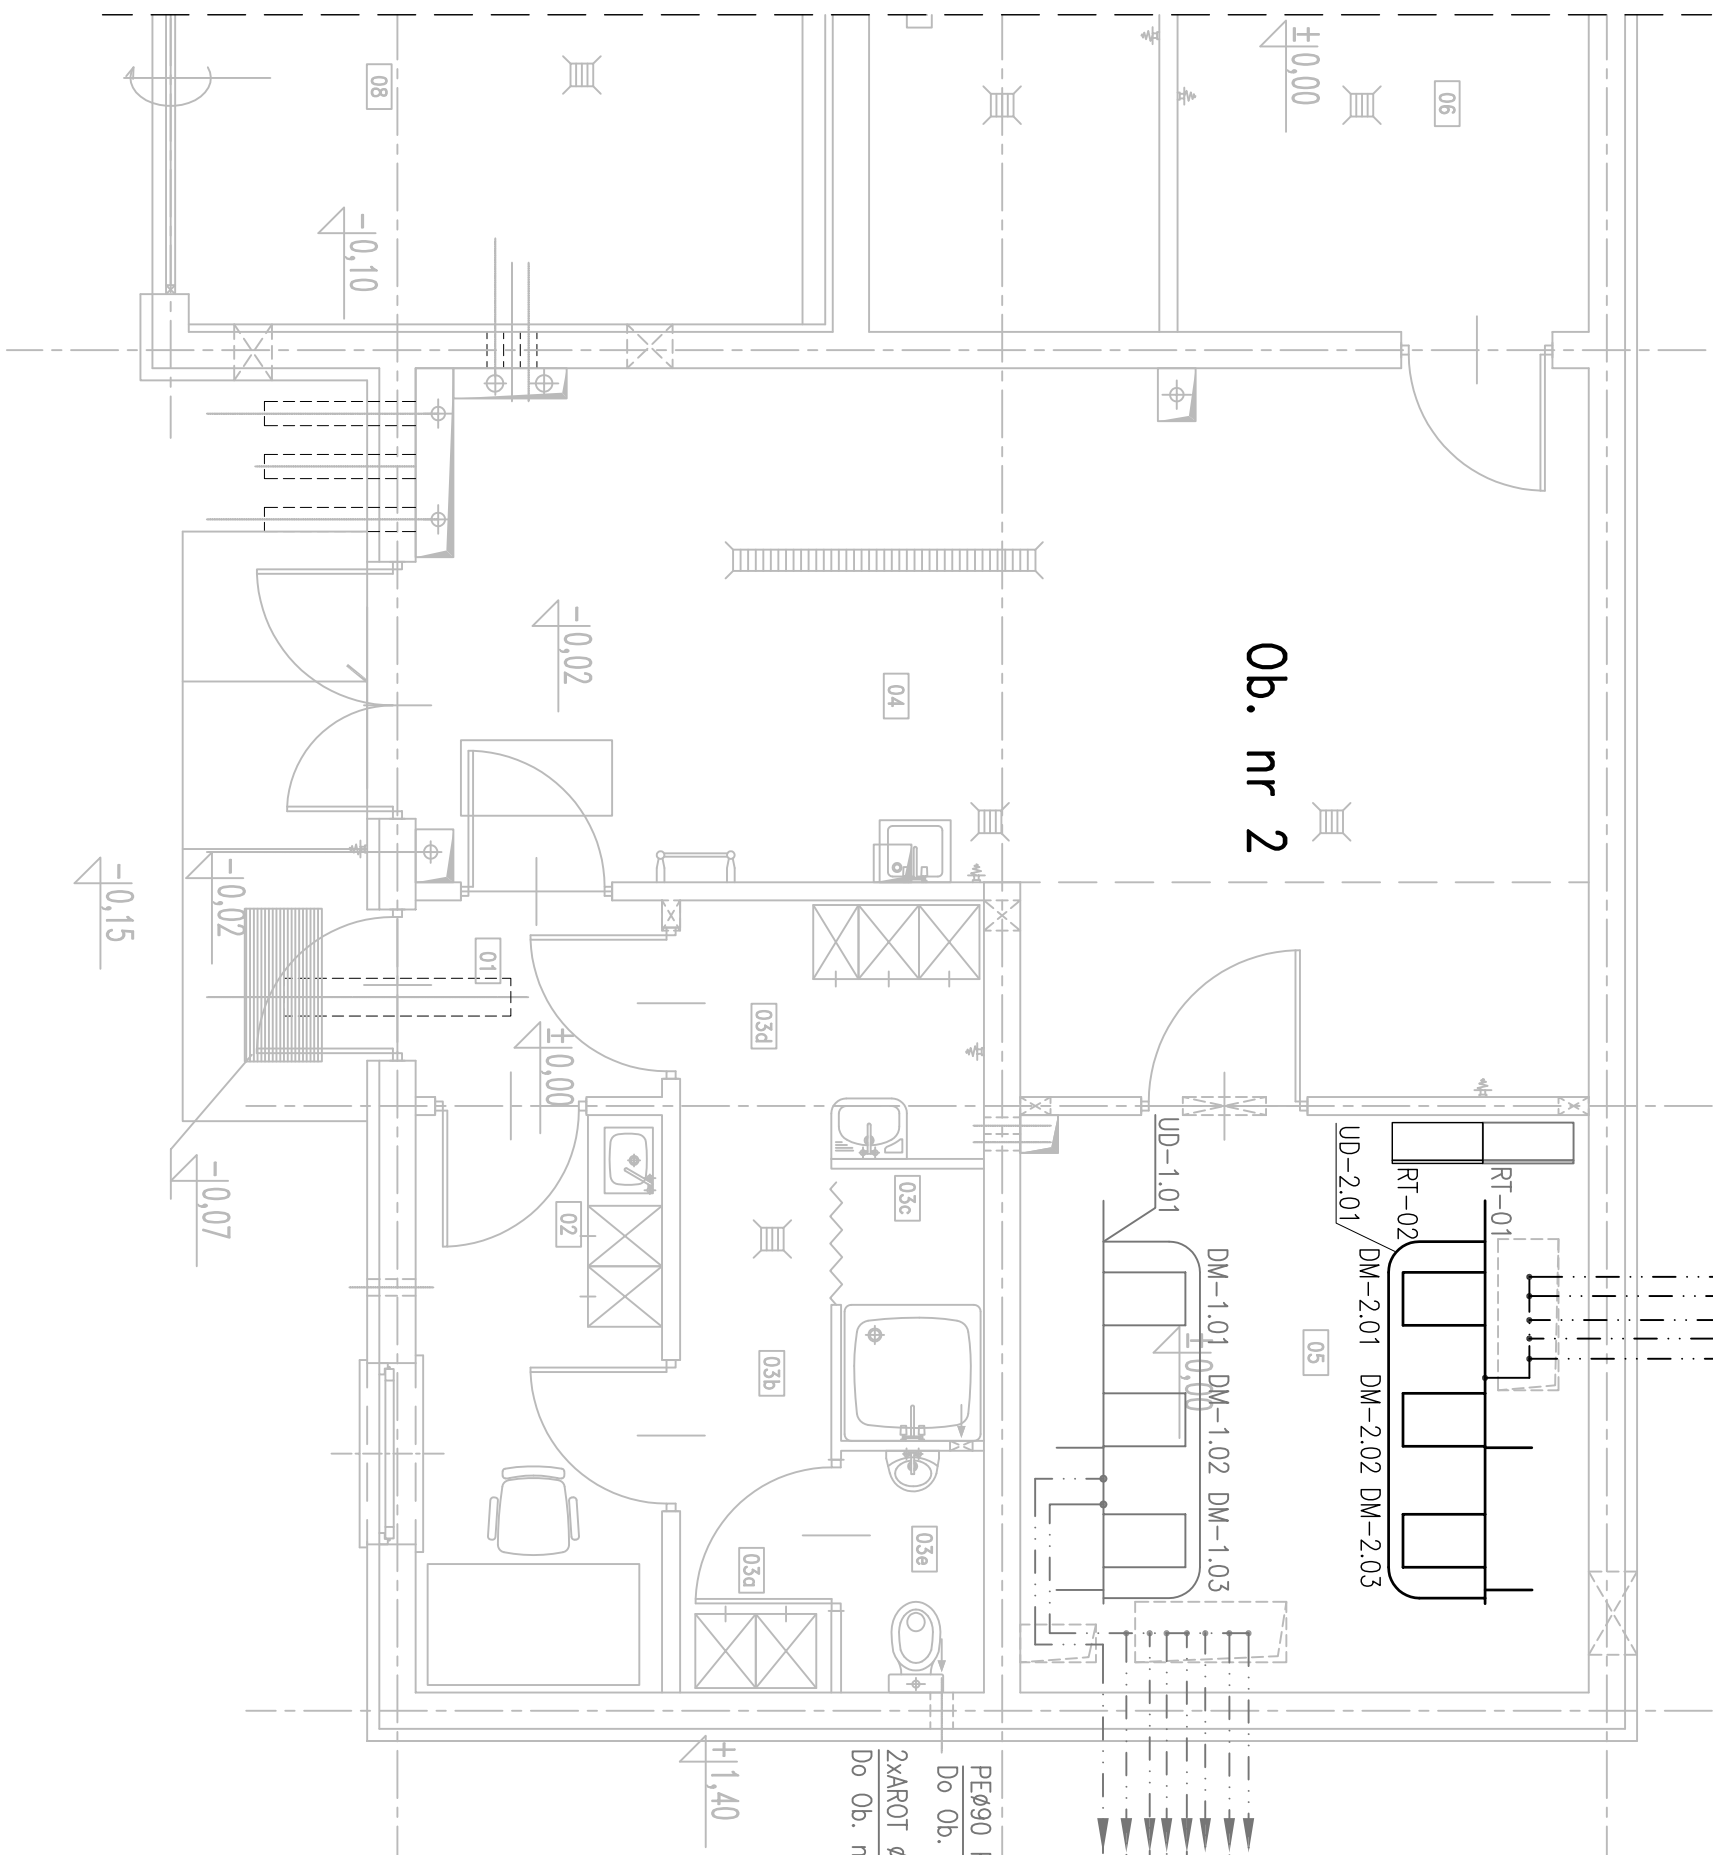

Ob. nr 2

±0.00

-0.10

-0.02

-0.02

±0.00

-0.07

-0.15

+1.40


7 x WĄŻ GIĘTKI DN32

PE690 PN10

Do Ob. nr 6

2xAROT Ø100

Do Ob. nr 5A, 5B

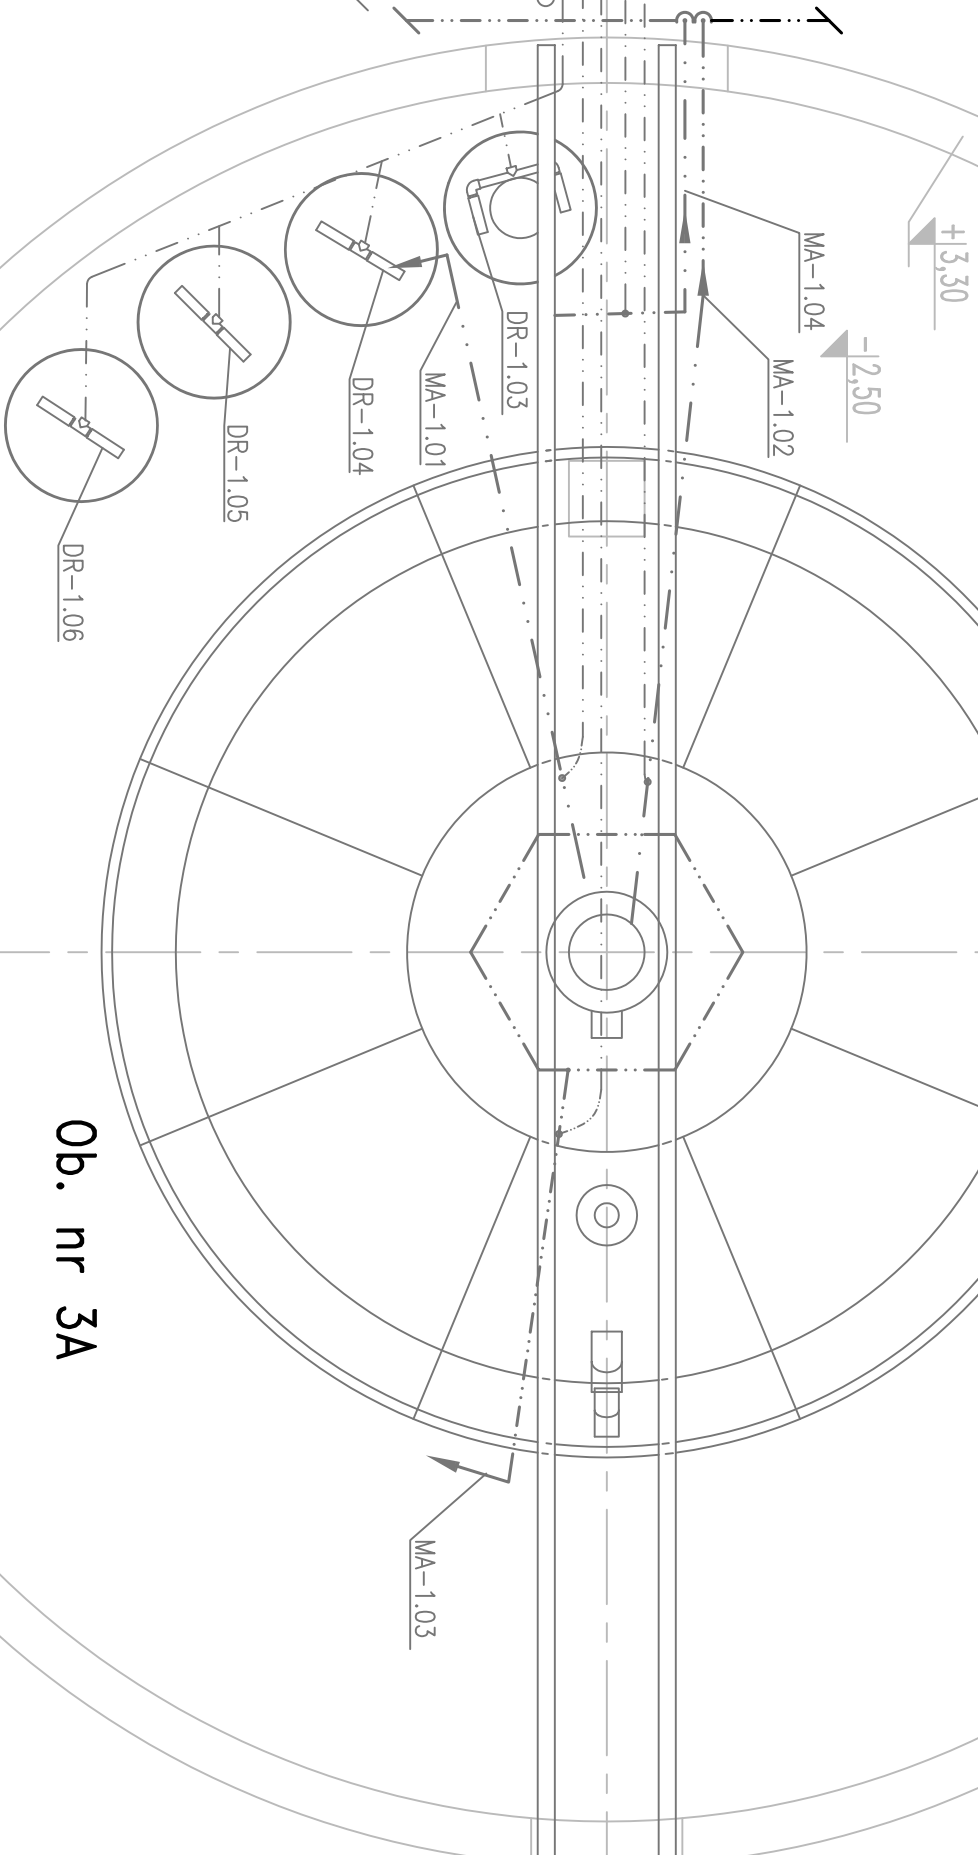

Ob. nr 3A

+3.30

MA-1.04

MA-1.02

MA-1.03

MA-1.01




DR-1.03





