


Mapa sytuacyjna - wysokościami
z geodezyjnymi pomiarami podziemnymi
SITZT na etapie projektowania

1. Układ współrzędnych 45° 18' 24.28" E
2. Rozmiar obrotowy 1:500
3. Długość linii 1:500
4. Długość linii 1:500
5. Długość linii 1:500

MAPA AKTUALNA NA DZIEŃ 03.12.2008 R

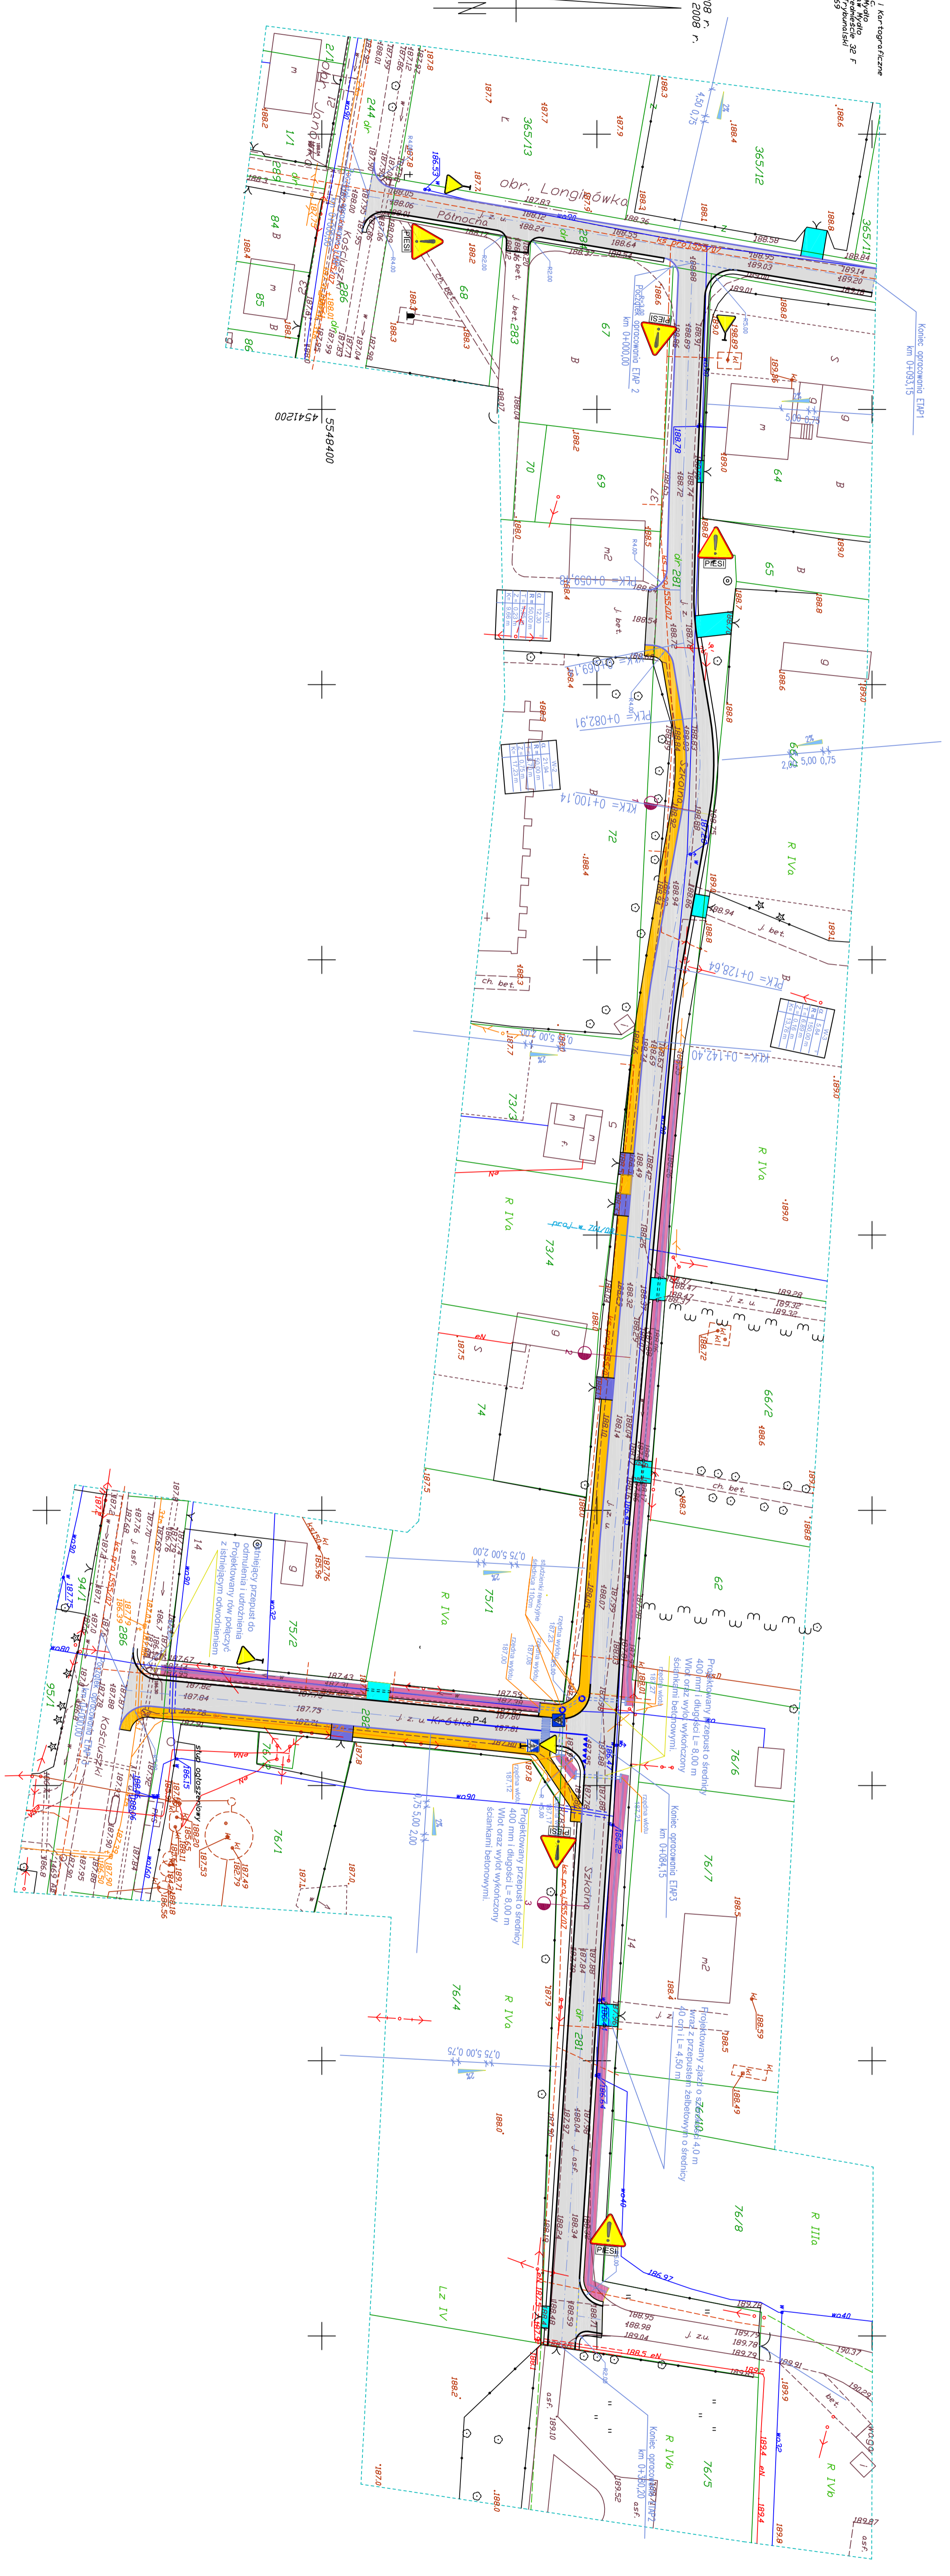

- OZNACZENIA:**
- PROJEKTOWANA JEZDNIJA
 - PROJEKTOWANE CHODNIKI
 - PROJEKTOWANE WAZDZY
 - INDYWIDUALNE
 - PROJEKTOWANE WAZDZY PROJEKTOWANE W BETONOWEJ
 - PROJEKTOWANE ROWY
 - PROJEKTOWANA KAMIEŃ JEDNI
 - PROJ. KAMIEŃNI 30x15

WYKONAWCA	PRZEBIEBISŁAWO PROJEKTOWO - WYKONAWCZE
ADRES	AL. DROG 97-300 POTRZOKI TRWA. UL. BRZOZOWA 8
PROJEKTOWANE	URZĄD GMINY ROZPRZA
PROJEKTOWANE	MIĘSŁOWIŃSKI ROZPRZA
PROJEKTOWANE	mgr inż. ALBIN CHODNICKI
PROJEKTOWANE	mgr inż. ALBIN CHODNICKI