



jezdnie o nawierzchni bitumicznej

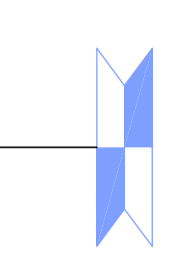

Początek opracowania ETAP 2 km 0+000,00

projektowany przepust żelbetonowy o średnicy 60 cm i długości L=10,50 m KM 0+002,00

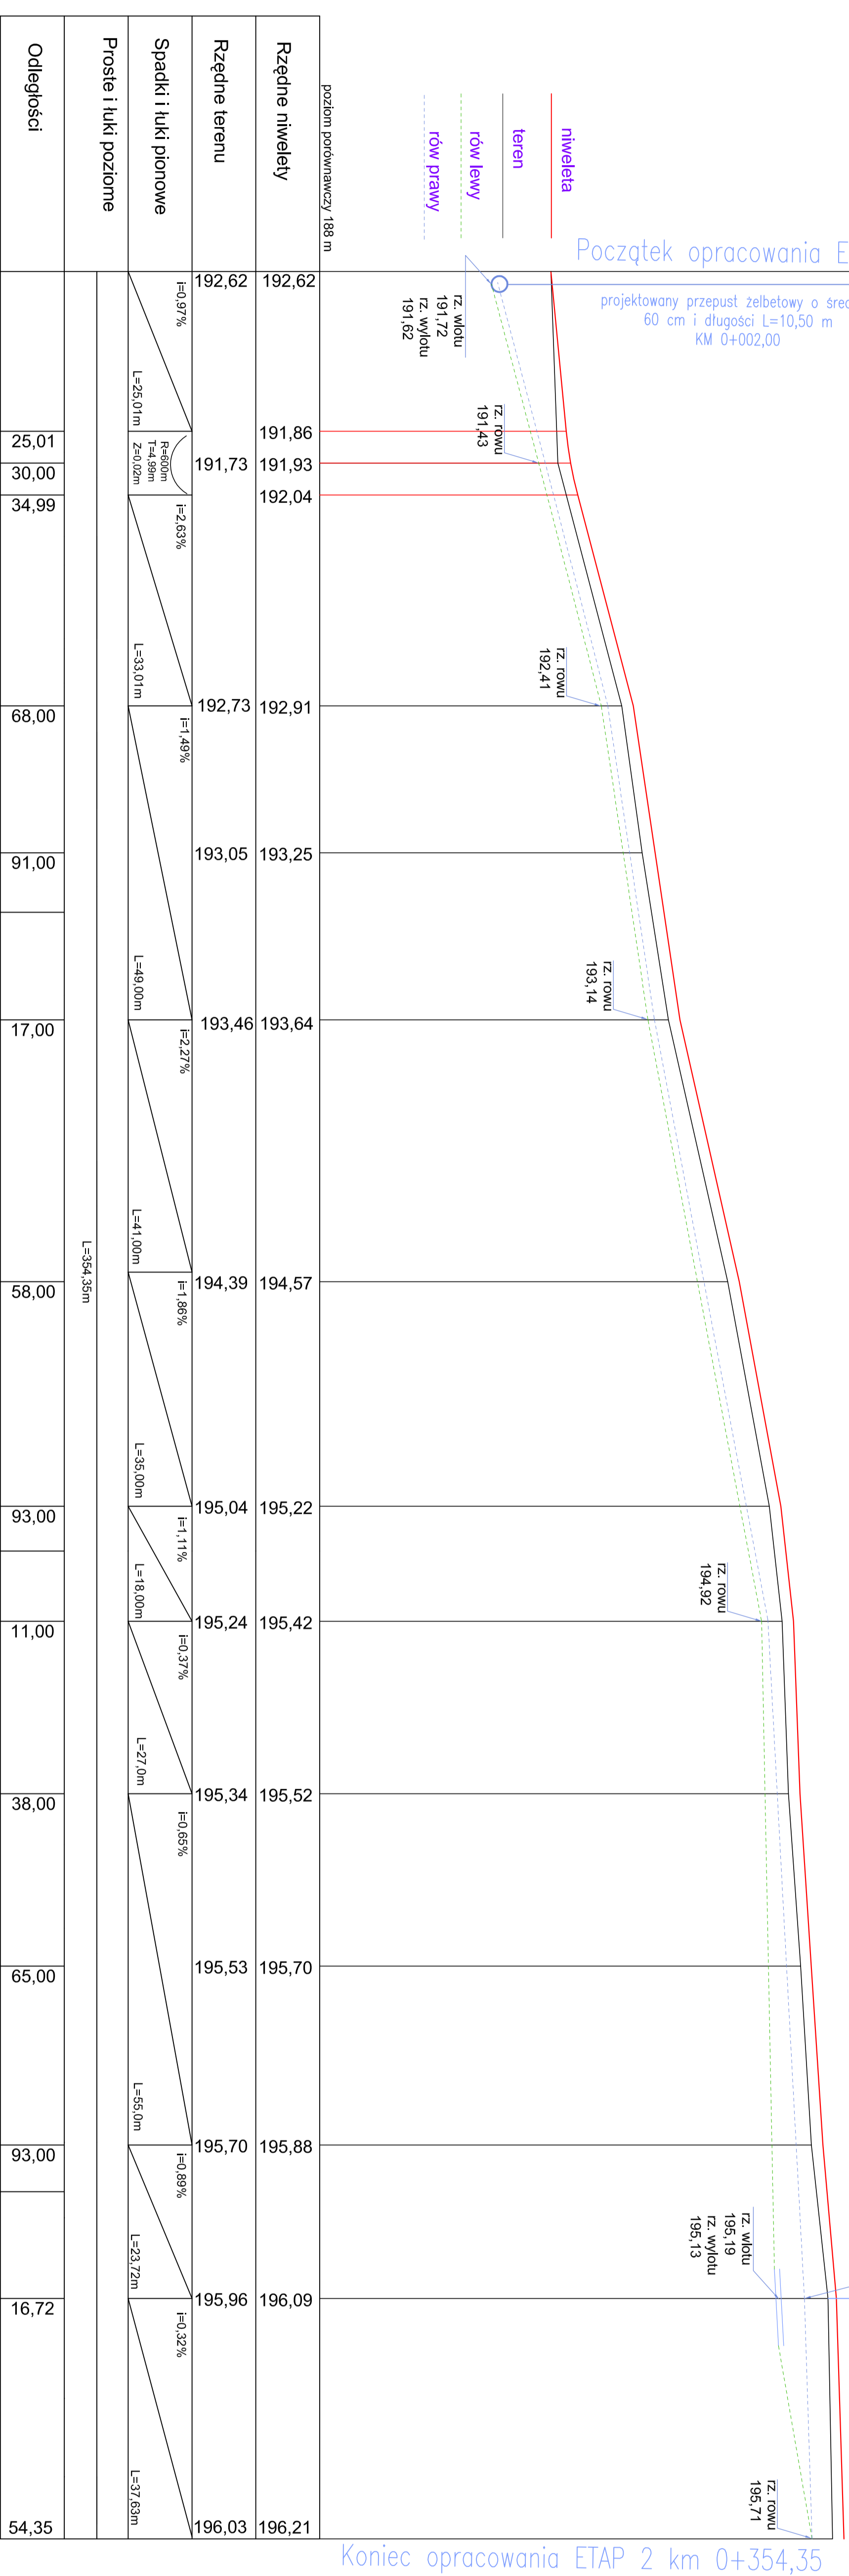

Koniec opracowania ETAP 2 km 0+354,35

projektowany Etap 1

PRZEDSIĘBIORSTWO PROJEKTOWO - WYKONAWCZE	
AL - DROG 97-300 PLOTKÓW TRYB. UL. BRZOZOWA 8	
INWESTOR:	URZĄD GMINY ROZPRZA
OPRACOWANIE:	PRZEBUDOWA DRÓGI PRZEZ WIEŚ
	STARA WIEŚ - GOSCIŃNA g.m. ROZPRZA
RYSIUNEK:	PRZEKROJ PODŁUŻNY
PROJEKTANT:	mgr inż. ALBIN CHOMICKI
	NR. STS. 3
	SKALA: 1:100/1000
	UPRAWNIENIA: NRG-IV/734/28884