



Przekrój normalny na prostej  
 oraz na łukach  
 km od 0+008,07 do km 0+012,39  
 km od 0+058,64 do km 0+067,28

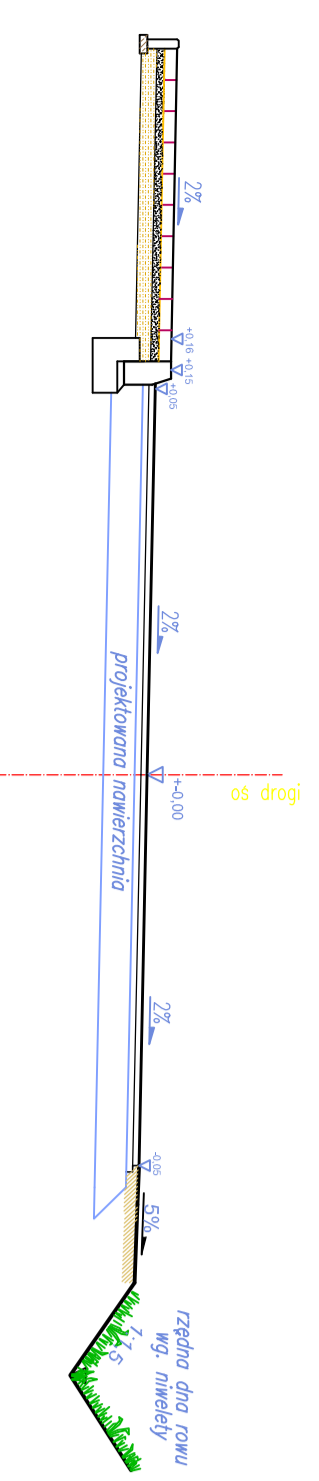



Przekrój normalny na łukach  
 km od 0+109,75 do km 0+128,15

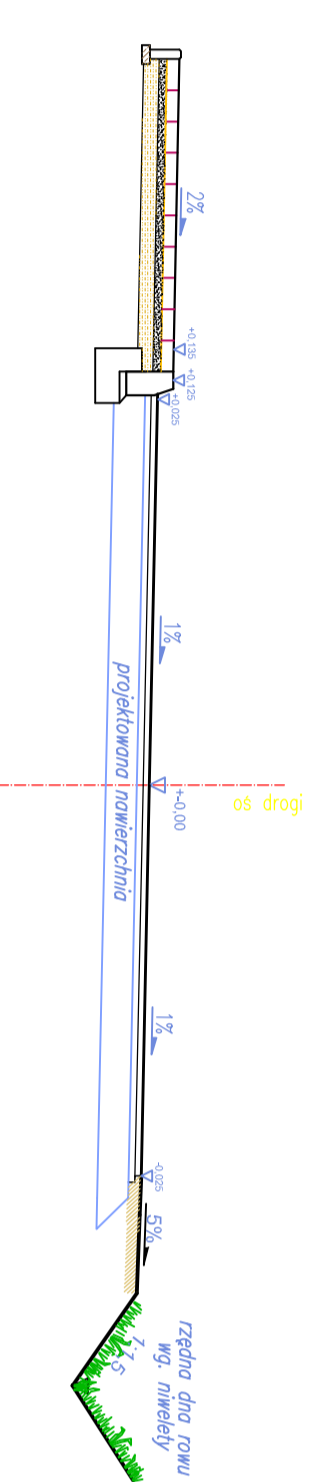





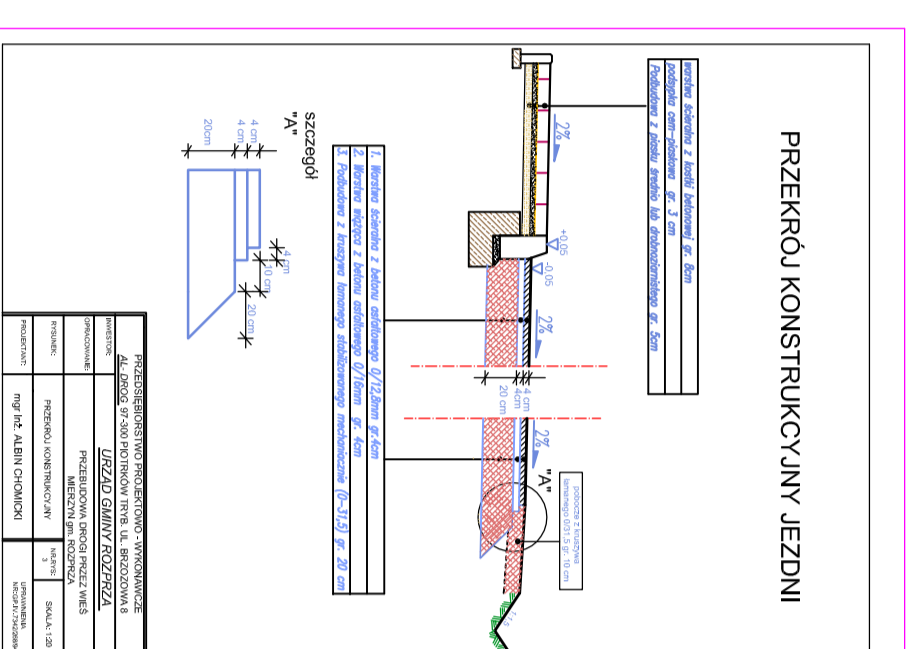



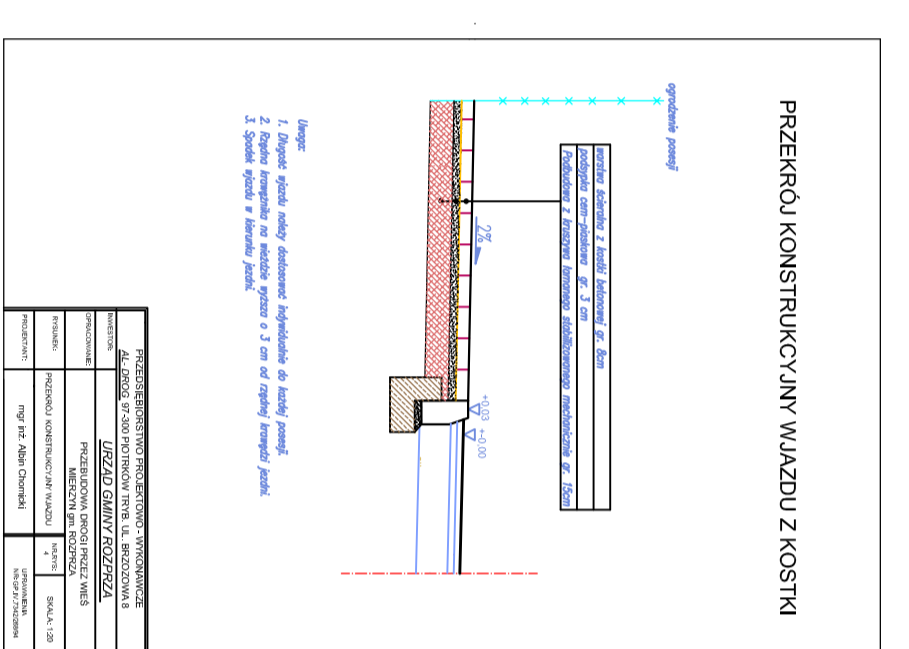




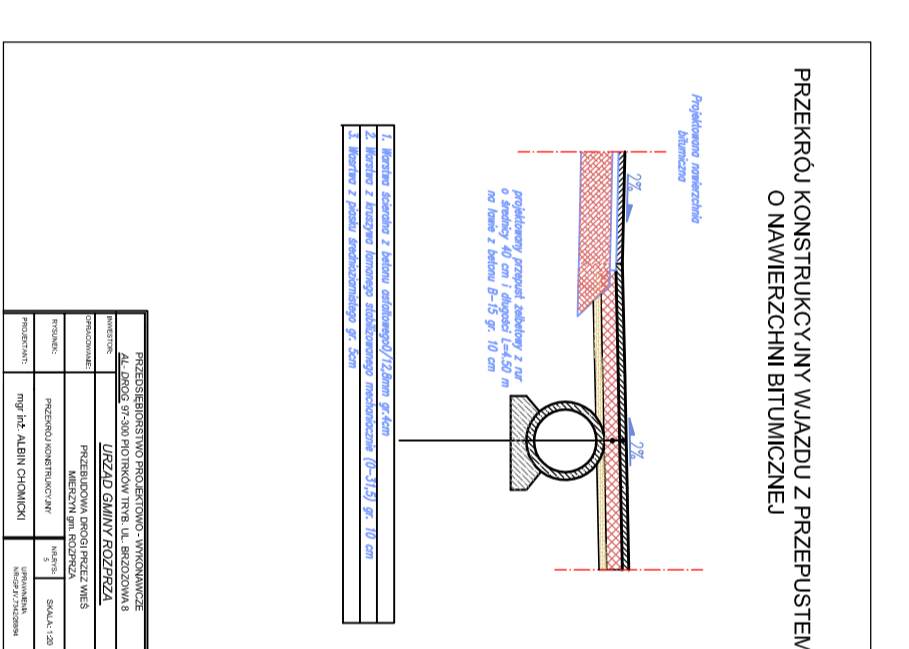



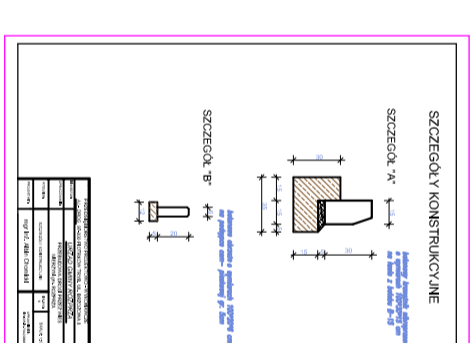


Przekrój normalny  
 wjazdu z kostki

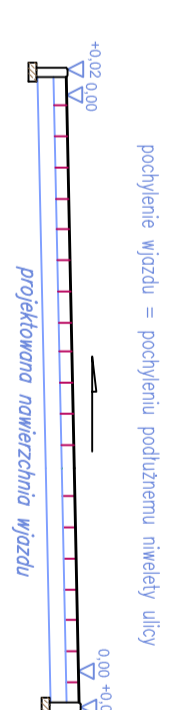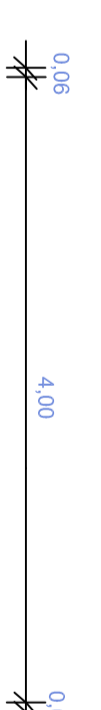


Przekrój normalny na prostej  
 km od 0+485,70 do km 0+737,45

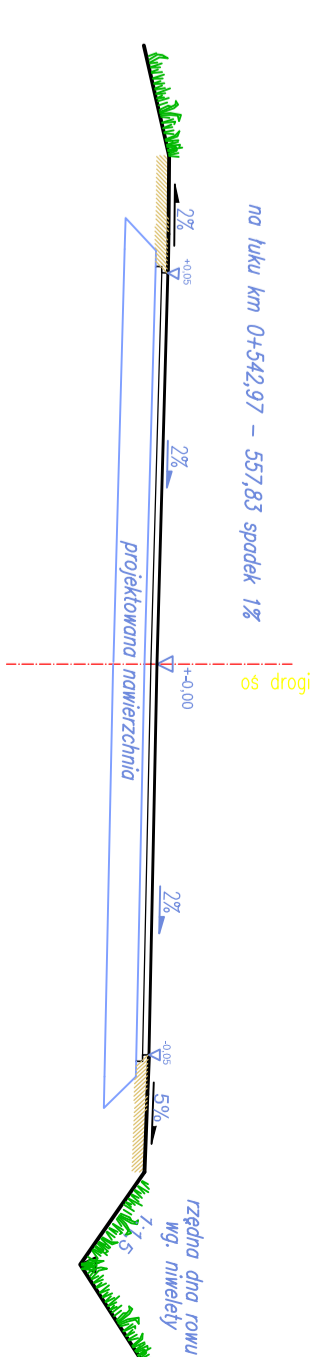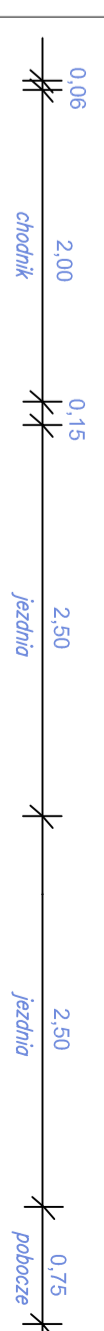

