

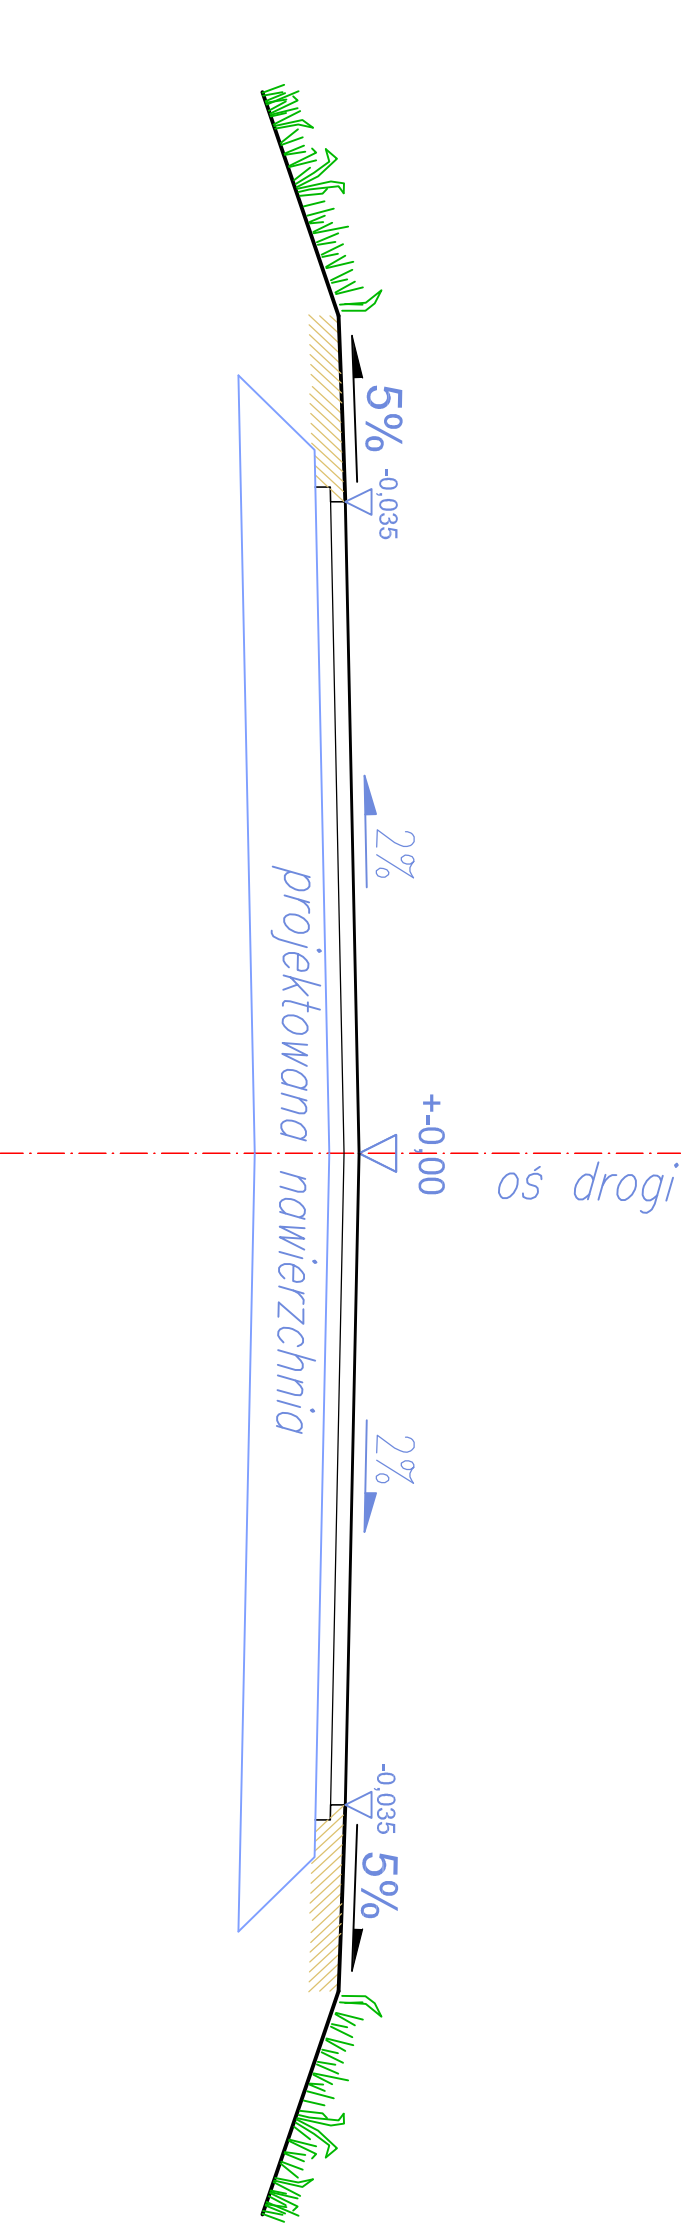


Przekrój normalny ETAP I oraz ETAP II

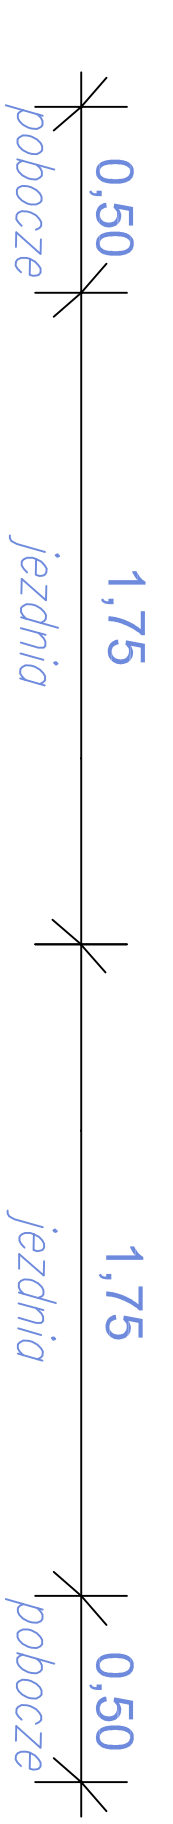


PRZEKRÓJ KONSTRUKCYJNY

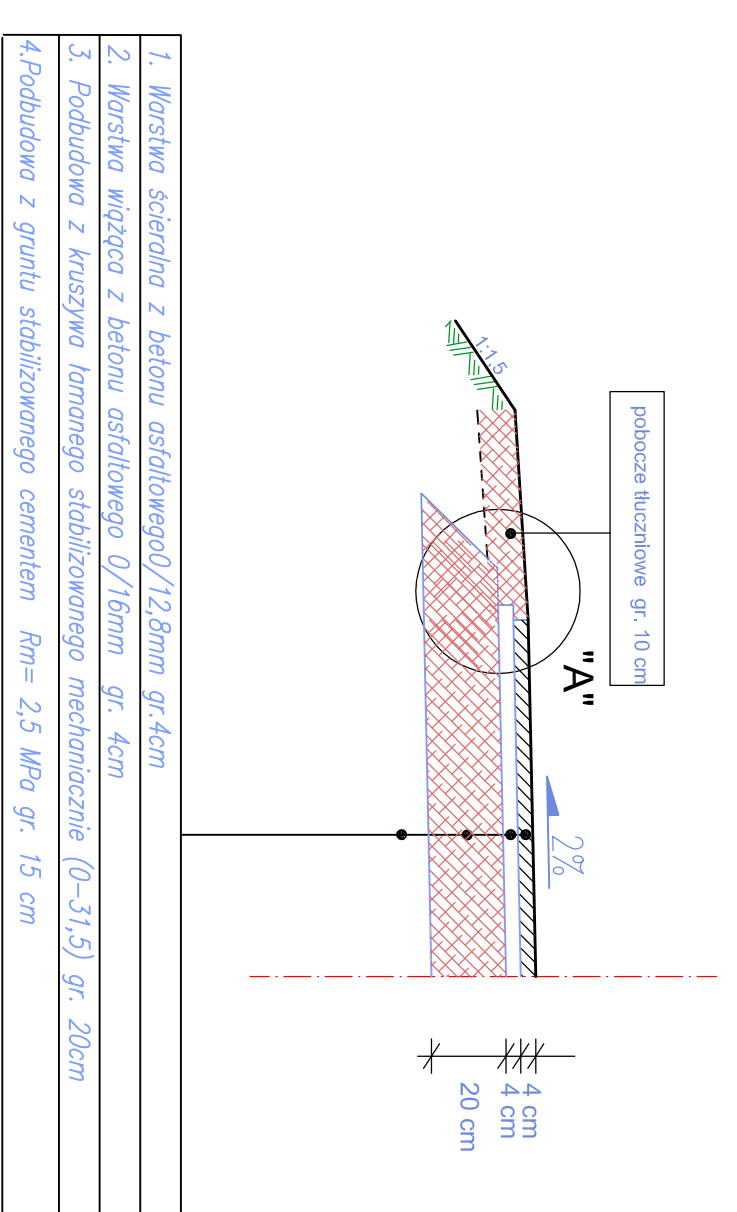



szczególne
"A-A"

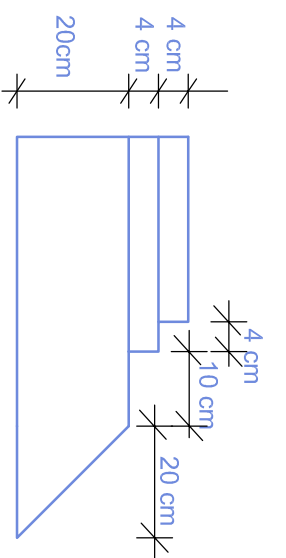

PRZEDSIĘBIORSTWO PROJEKTOWO - WYKONAWCZE		PRZEDSIĘBIORSTWO PROJEKTOWO - WYKONAWCZE	
AL - DROG 97-300 PIOTRKÓW TRYB. UL. BRZOSZOWA 8		AL - DROG 97-300 PIOTRKÓW TRYB. UL. BRZOSZOWA 8	
URZĄD GMINY ROZPRZA		URZĄD GMINY ROZPRZA	
PROJEKTOWAŁ	PRZEBUDOWA DRÓG WE WSI LOCHYŃSKO gm. ROZPRZA	WYKONAŁ	PRZEBUDOWA DRÓG WE WSI LOCHYŃSKO gm. ROZPRZA
PROJEKTANT	mgr inż. Albin Chomicki	WYKONAWCA	mgr inż. Albin Chomicki

PRZEKRÓJ KONSTRUKCYJNY WJAZDU

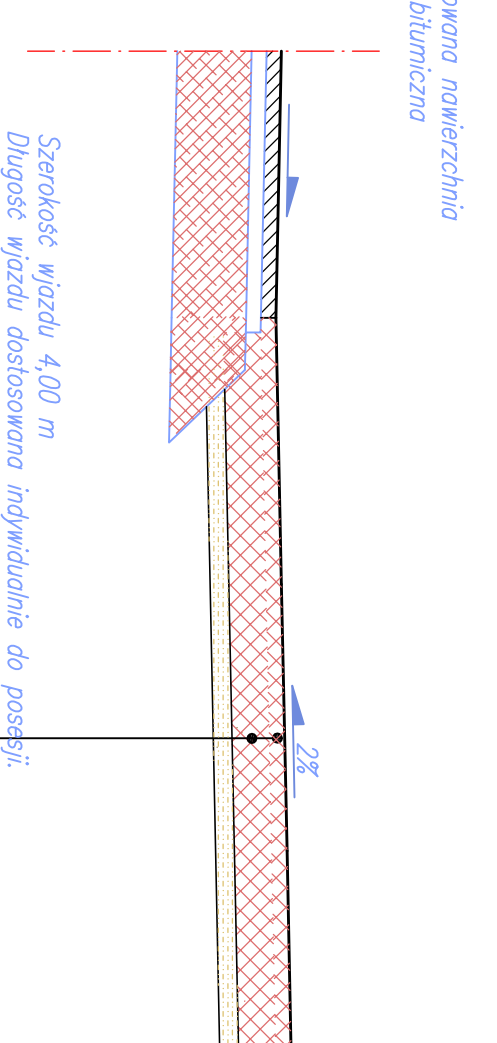

- Warstwa z kruszywa drogowego stabilizowanego mechanicznie (0-11,2) gr. 15 cm
- Warstwa z kruszywa stabilizowanego chemicznie (mm. 2,5 mm)



PRZEDSIĘBIORSTWO PROJEKTOWO - WYKONAWCZE		PRZEDSIĘBIORSTWO PROJEKTOWO - WYKONAWCZE	
AL - DROG 97-300 PIOTRKÓW TRYB. UL. BRZOSZOWA 8		AL - DROG 97-300 PIOTRKÓW TRYB. UL. BRZOSZOWA 8	
URZĄD GMINY ROZPRZA		URZĄD GMINY ROZPRZA	
PROJEKTOWAŁ	PRZEBUDOWA DRÓG WE WSI LOCHYŃSKO gm. ROZPRZA	WYKONAŁ	PRZEBUDOWA DRÓG WE WSI LOCHYŃSKO gm. ROZPRZA
PROJEKTANT	mgr inż. Albin Chomicki	WYKONAWCA	mgr inż. Albin Chomicki

PRZEDSIĘBIORSTWO PROJEKTOWO - WYKONAWCZE
AL - DROG 97-300 PIOTRKÓW TRYB. UL. BRZOSZOWA 8
URZĄD GMINY ROZPRZA

INWESTOR:
OPRACOWANIE: PRZEBUDOWA DRÓG WE WSI LOCHYŃSKO gm. ROZPRZA

RYSunEK: PRZEKRÓJ NORMALNY NR.RYS.: 6 SKALA: 1:50

PROJEKTANT: mgr inż. Albin Chomicki UPRAWNIENIA NR:GF.IV.7342/268/94