
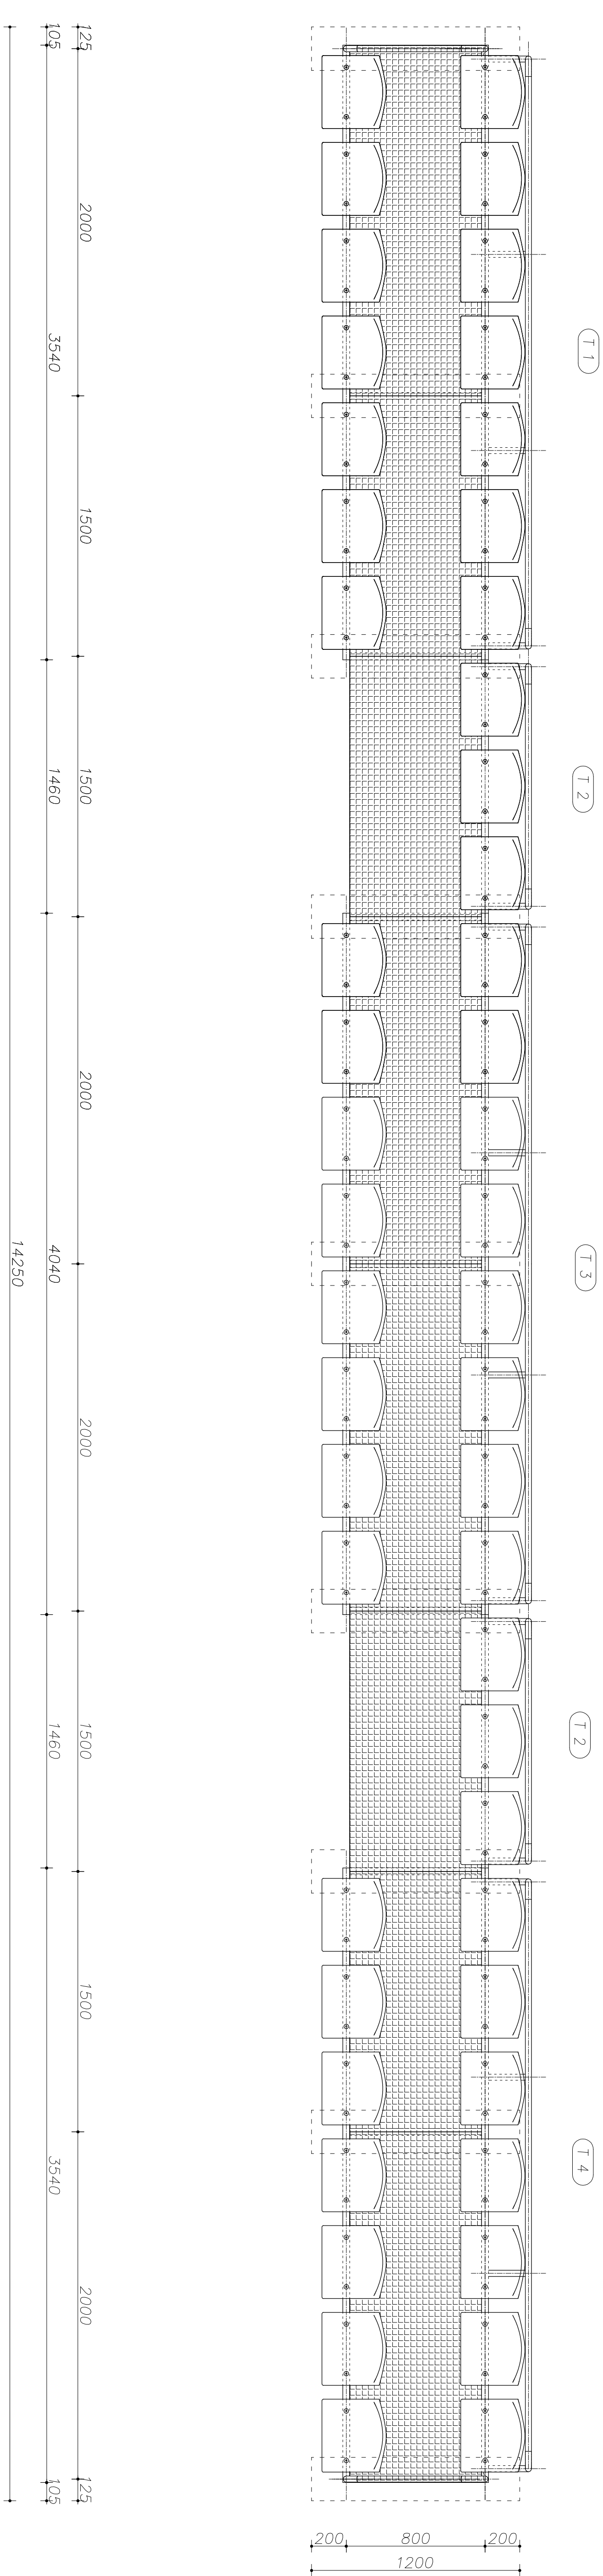


TRYBUNA (4 KPL.)
WIDOK OD STRONY BOISKA
skala 1:20

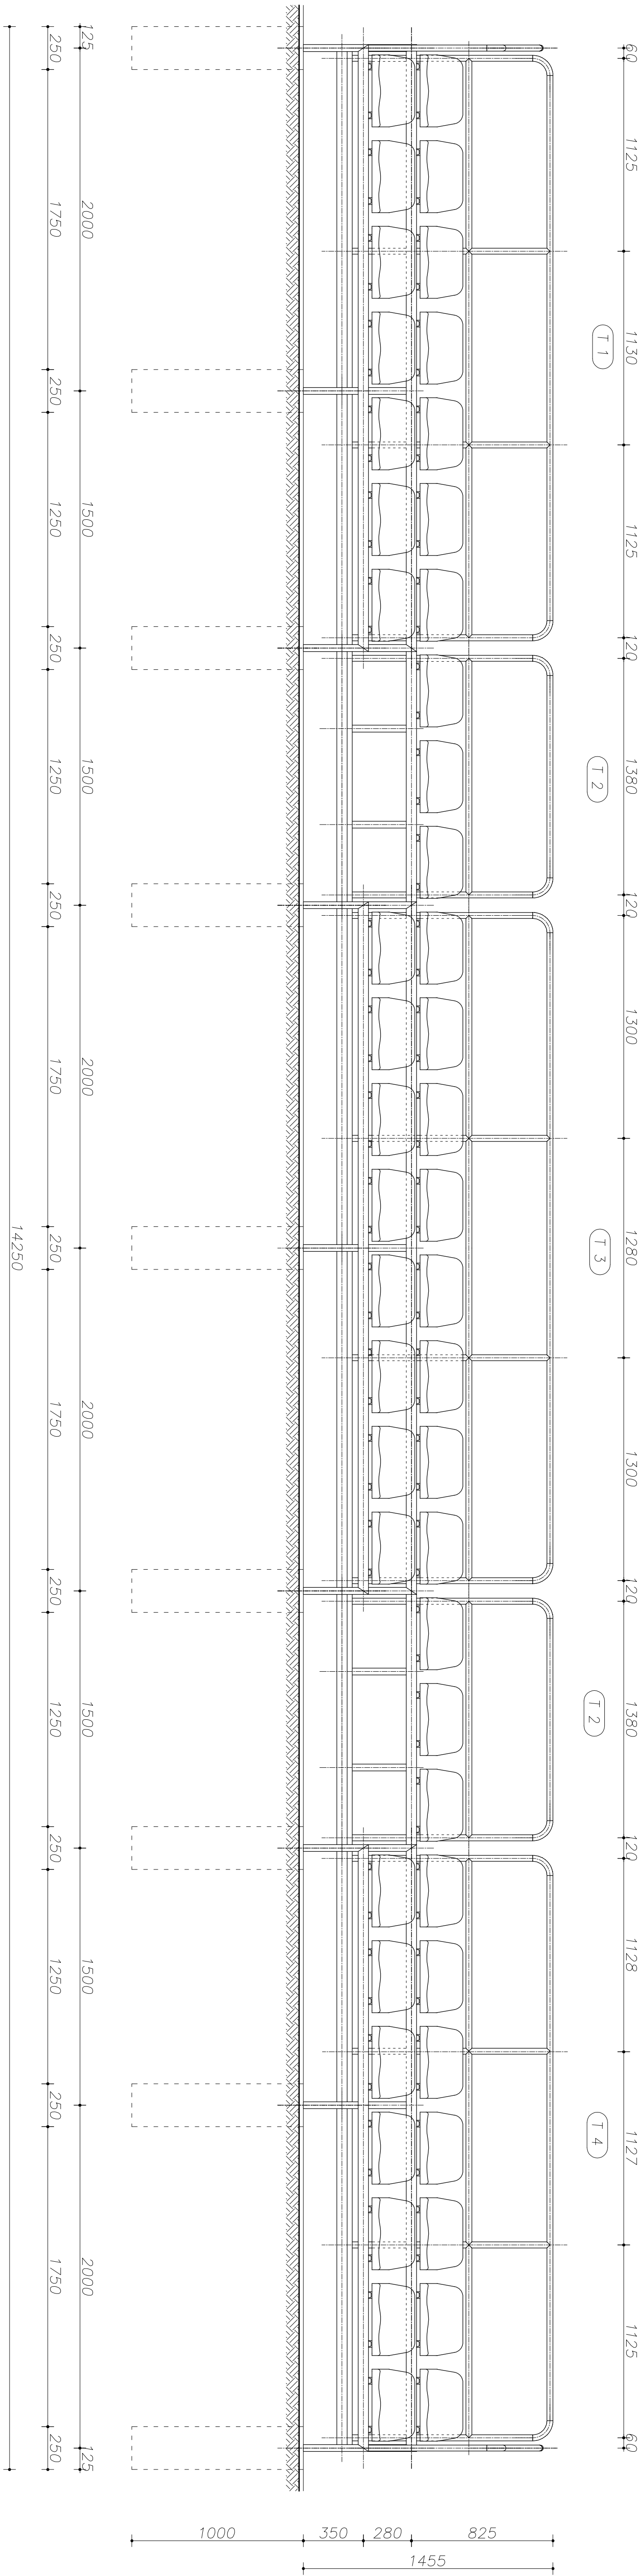

Uwaga:

- Elementy T1, T3 i T4 spawane do marek stolowych
- Po montażu elementów T1, T3 i T4 zmontować poprzez
- Elementy T2
- Elementy stalowe ocynkowane i malowane proszkowo
- Malować w kolorze wskazanym przez inwestora
- Siedziska z średnim opróczem H=24 cm, typ S024
- Kratka podestowa typu VEMA typ kraty 33x44/30x2
- wysokość 30 mm, rozstaw płaskowników 33 x44 mm

FIRMA BUDOWLANA I HANDLOWA			
mgr inż. Barbara MALEC			
ul. Nowodworska 5 m. 61			
91 - 020 ŁÓDŹ			
Tytuł: TRYBUNA DLA 200 OSÓB NA BOISKU PIŁKARSKIM W MIECZYNIE			
Lokalizacja: MIECZYŃSKIE, ul. Nowodworska 5 m. 61			
Projektant: mgr inż. Barbara MALEC			
Sprawdził: mgr inż. Wojciech BIECZYŃSKI			
Tytuł: TRYBUNA DLA 200 OSÓB			
Data: MARZEC 2012 R.			
Skala: 1:20			
Nr: B - 03			