
 
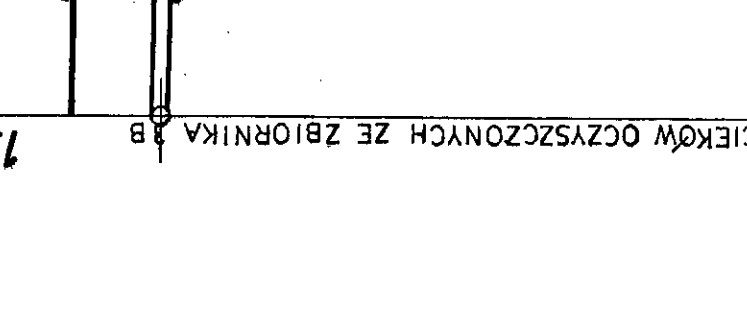
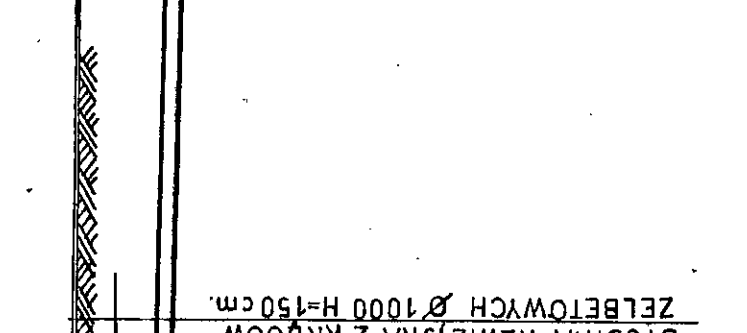
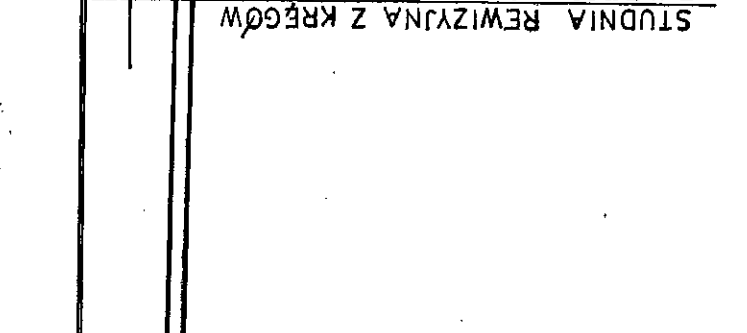
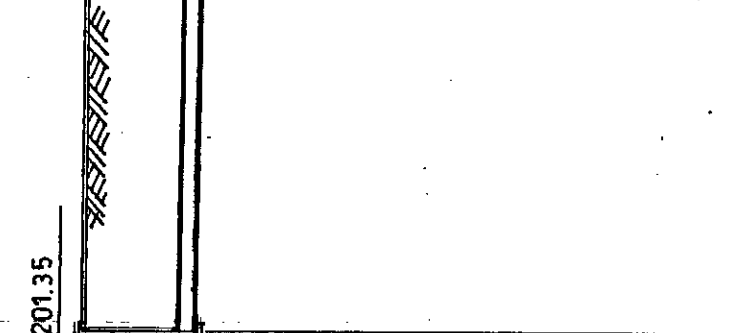
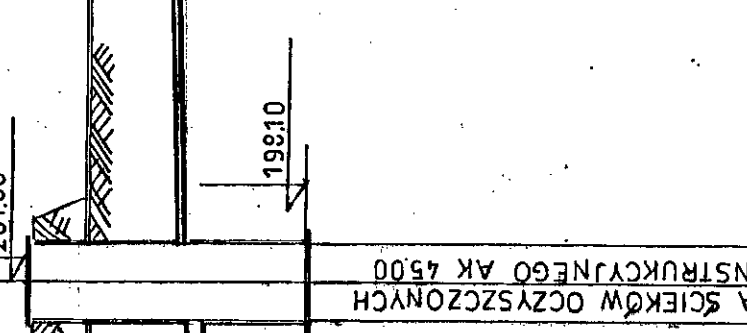
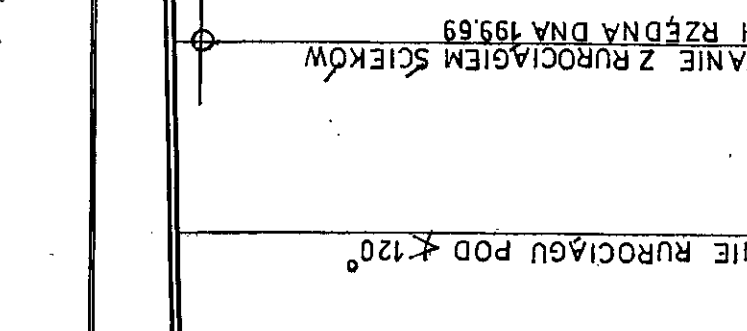
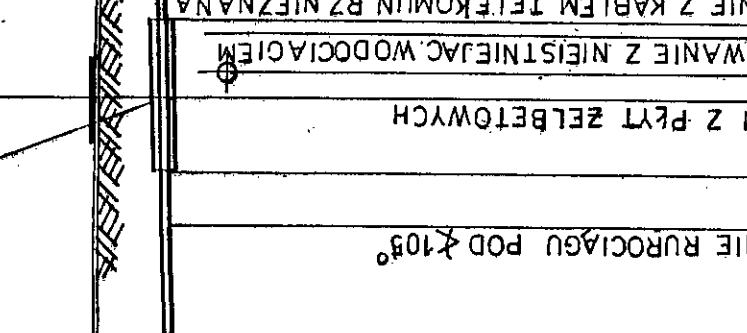
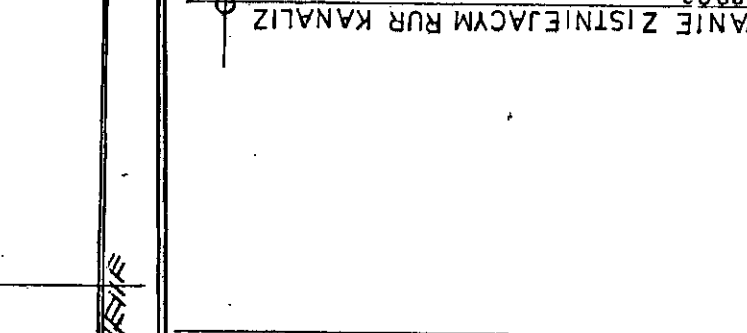
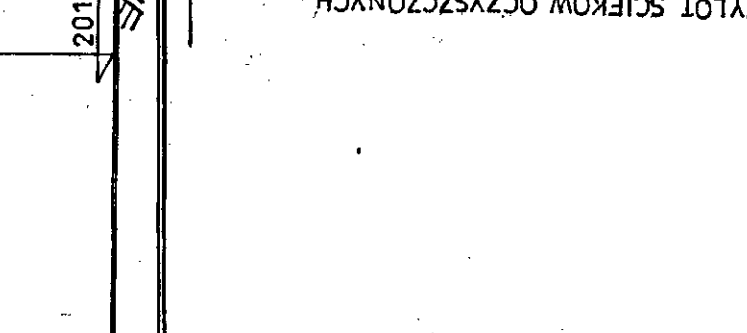
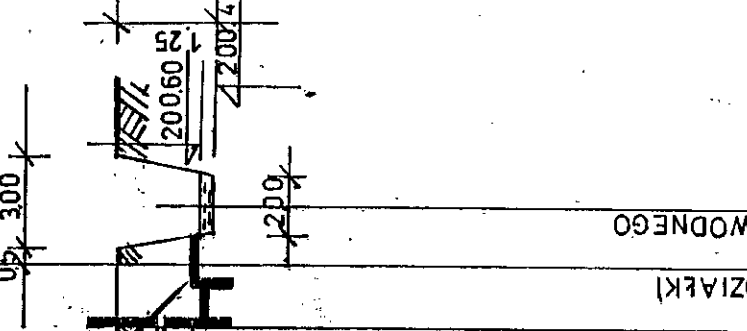
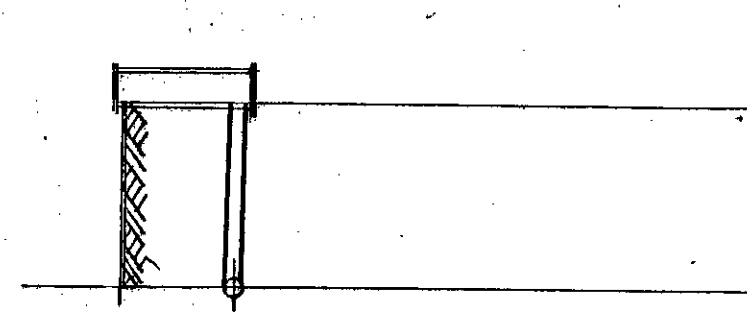
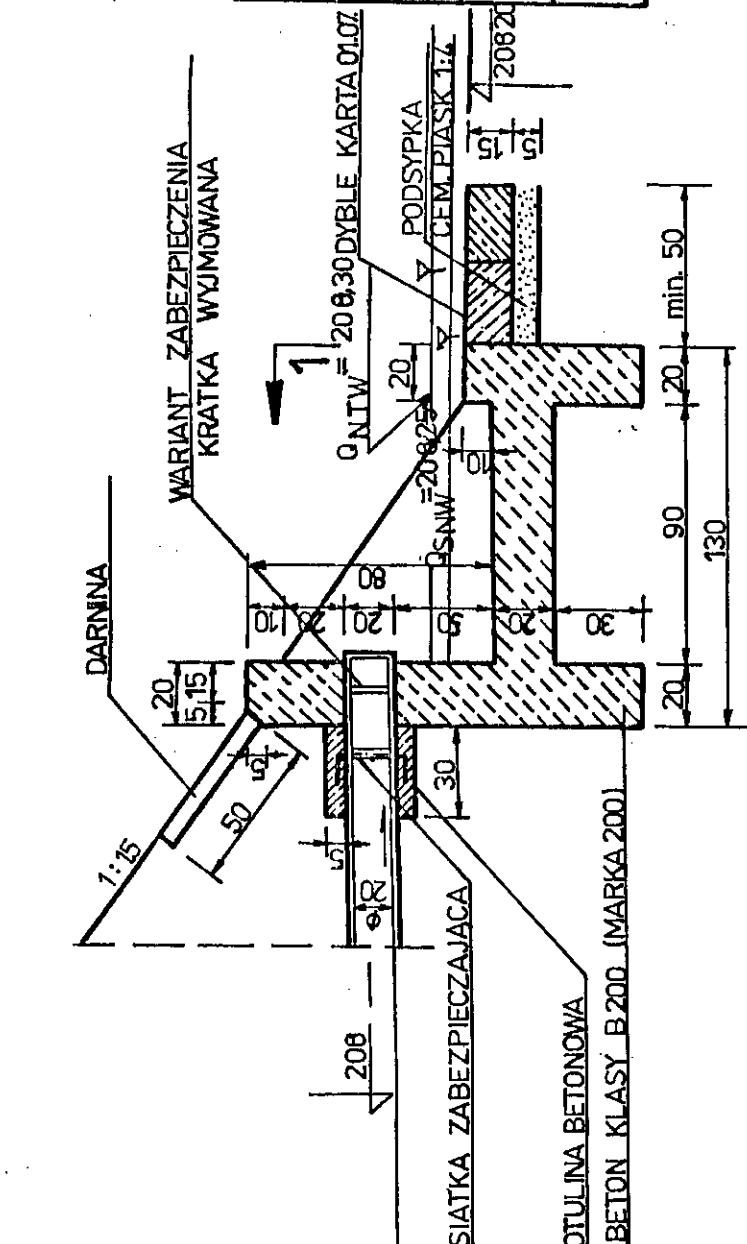


WYLOT ISTNIEJĄCEGO KOLEKTORA KANALIZACJI
ŚCIEKÓW OCZYSZCZONYCH DO ROWU RZWIŁ=201.13 m n.p.m.

PRZĘKROJ PODŁUŻNY 1:25

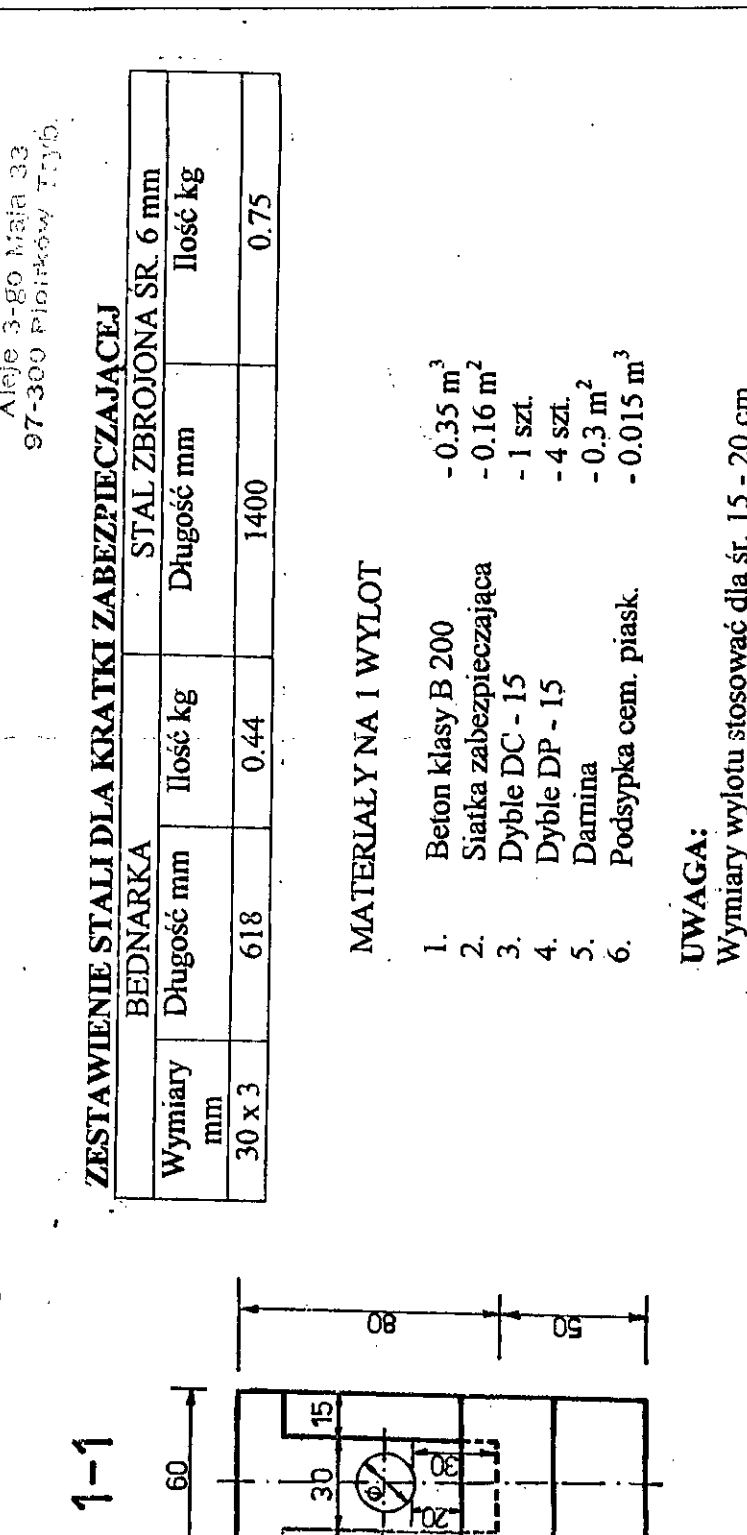

WYMIARY WYŁOTU STOSOWAĆ DLA SR. 15 - 20 CM.

WIDOK

















