MAPA SYTUACYJNO-WYSOKOŚCIOWA

z geodezyjną inwentaryzacją urządzeń podziemnych

skala 1:500

woj. łódzkie
pow. piotrkowski
gm. Rozprza

obręb: Niechcice PGR

oczyszczalnia

Mapa służy do celów projektowych

Osnowa: układ współrzędnych "1965"
Poziom odniesienia: Kronsztadt
Wykonano na podstawie mapy syt - wys. s. 132.243.234
oraz pomiaru uzupełniającego wykonanego przez
POP-GEO s.c. M.Połoński Z.Pietrzyk
Granice wniesiono na podstawie danych z ewidencji gruntów.

Mapa aktualna na dzień 04.10.2006 r. w zakresie opracowania.

Urządzenia projektowane sprawdzono w ZUD.

STAROSTA PIOTRKOWSKI
Powiatowy Ośrodek Dokumentacji Geodezyjnej i Kartograficznej
Reprodukcja/powielanie/kopiowanie ... art.18 ustawy z dnia 17 maja 1989r. - Prawo geodezyjne i kartograficzne (Dz.U. Nr 30,poz.163,z późniejszymi zmianami).
Piotrków Tryb. 2006 -11- 30 podpis osoby upoważnionej

STAROSTA PIOTRKOWSKI
2006 -11- 30
1251.239.13.2006

POP-GEO s.c.
M. Połoński & Z. Pietrzyk
97-300 Piotrków Trybunalski
ul. Łódzka 50/52 B
tel./fax (044) 647 36 26
tel.kom. 5907533923 NIP 771-24-22-155

GEODETA UPRAWNIONY
mgr inż. Mateusz Połoński
Świadectwo MAPAB 1086
97-300 Piotrków Trybunalski

Z up. STAROSTY
mgr inż. Halina Caban
GEODETA POWIATOWY
Kierownik Powiatowego Zakładu Geodezji i Kartografii

BIURO OBSŁUGI INWESTYCYJNO-PROJEKTOWANIA
mgr inż. Mieczysław Kowalczyk
97-300 Piotrków Tryb., ul. Ludowa 13
NIP 771-101-08-35 tel. 044 647 24 69

Zgodność z oryginałem

mgr inż. Mieczysław Kowalczyk
inż. budownictwa lądowego
Uprawnienia budowlano-instalacyjne do nadzoru i projektowania
§4 ust.2, §5 ust.1 §6 ust.1 i 3 §7 i §13 ust.1 pkt.2 i 4

Szkic lokalizacji
skala1:50000

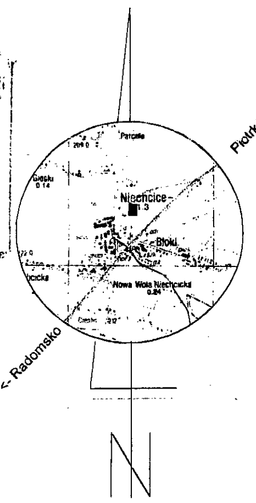

grunty PGR NIECHCICE
gm. Rozprza

grunty wsi NIECHCICE
gm. Rozprza

grunty obr. NIECHCICE
gm. Rozprza

grunty PGR NIECHCICE
gm. Rozprza

OZNACZENIA

- BUDYNKI PROJEKTOWANE
- PROJEKTOWANE ZBIORNIKI ŚCIEKÓW
- PROJEKTOWANE DROGI I PLACE
- OGRODZENIE AŻUROWE
- PRZYŁĄCZE WODOCIAGOWE
- RUROCIĄG ŚCIEKÓW SUROWYCH
- RUROCIĄG ŚCIEKÓW OCZYSZCZONYCH
- PROJEKTOWANY WJAZD

A,B,C,D,E - GRANICE OPRACOWANIA

LEGENDA

1. POMPOWNIA ŚCIEKÓW
2. BUDYNEK TECHNICZNY
3A . REAKTOR BIOLOGICZNY 1
3B. REAKTOR BIOLOGICZNY 2
4A PUNKT ZLEWNY - TACA NAJAZDOWA
4B PUNKT ZLEWNY - SEPARATOR ZANIECZYSZCZEŃ
5A ZBIORNIK USREDNIAJACY
5B ZBIORNIK USREDNIAJACY
Z POMIAREM ILOSCI SCIEKÓW DOWOZONYCH
6 ZBIORNIK OSADU
7. POMIESZCZENIE NA KONTEBER OSADU ODWODNIONEGO
8. MIEJSCA POSTOJOWE
9. ODPROWADZENIE ŚCIEKÓW OCZYSZCZONYCH
10. POMPOWNIA ŚCIEKÓW OCZYSZCZONYCH
11. SAMOCZYNNE ZŁĄCZE REZERWY
12. PLAC NA AGREGAT PRĄDOTWÓRCZY
Sr STUDNIA KANALIZACYJNA ROZPRĘŻNA
Spo - STUDNIA POMIAROWA ŚCIEKÓW OCZYSZCZONYCH
S1,S2...,S6 - STUDNIE KANALIZACYJNE
Hp - HYDRANT POŻAROWY
Z - ZASUWA WODOCIAGOWA
L1,L2,L3 - OPRAWY OŚWIETLENIOWE

Mapa jest zgodna z mapą zaewidencjonowaną

Architekt
mgr inż. Konrad Kowalczyk
Upr. bud. do projektowania bez ograniczeń w spec. arch., tel. 9/P-2004/OA/04

mgr inż. Adam Olczyk
upr. proj. nr UAN.V.-8388/150/89
§4 ust.2, §5 ust.1, §7, §13 ust.1 pkt.4 i 2 i 5

STAROSTA PIOTRKOWSKI
ZESPÓŁ UZGADNIANIA DOKUMENTACJI PROJ.
97-300 Piotrków Tryb., Al. 3 Maja 33, tel.
Na podstawie art. 28 ust. 1 ustawy z dn. 17 ... Prawo geodezyjne i kartograficzne (Dz. U. Nr 100, poz. 1085 i Nr 120 poz. 1268)
uzgodniono
usytuowanie projektowanych sieci uzbrojenia ...
...inż. Ewa Sawicka - przedstawiciel
...inż. Wiesław Jaroszyński - przedstawiciel
...gm. Rozprza
...inż. Halina ... - przedstawiciel Starosty
Uzgodnione usytuowanie sieci uzbrojenia podlega wytyczeniu i geodezyjnej inwentaryzacji powykonawczej przez jednostki uprawnione do ... prac geodezyjnych.
W razie niezgodności realizacji sieci uzbrojenia terenu z uzgodnionym projektem, inwestor zobowiązany jest przedłożyć mapę z wynikami pomiarów powykonawczych właściwemu organowi administracji architektoniczno-budowlanej.
Uzgodnienie usytuowania projektowanych sieci uzbrojenia terenu zachowuje ważność przez okres 3 lat od ... opinii w sprawie uzgodnienia usytuowania projektowanych sieci uzbrojenia terenu. Uzgodnienie traci ważność w przypadku, o którym mowa w § 3 ust. 3 rozporządzenia Ministra Rozwoju Regionalnego i Budownictwa z dnia 2 kwietnia 2001 r. w sprawie geodezyjnej ewidencji sieci uzbrojenia terenu oraz zespołów uzgadniania dokumentacji projektowej (Dz. U. Nr 33, poz. 455).
Opinia Nr 391/2006 Piotrków Tryb. dnia 2007-06-28

STAROSTA POWIATOWY
w Piotrkowie Trybunalskim
Aleje 3-go Maja 33
97-300 Piotrków Tryb.

Z up. STAROSTY
mgr inż. Halina Caban
GEODETA POWIATOWY
Kierownik Powiatowego Zakładu Geodezji i Kartografii
w Piotrkowie Trybunalskim

inż. ANNA PRZEDZIECKA
projektant instalacji sanitarnych
specjalność instalacyjno-inżynierska
Nr upr. 336/pz/WI i 10/93/WI

mgr inż. Mieczysław Kowalczyk
inż. budownictwa lądowego
Uprawnienia budowlano-instalacyjne do nadzoru i projektowania
§4 ust.2, §5 ust.1 §6 ust.1 i 3 §7 i §13 ust.1 pkt.2 i 4

±0,00 = 201,65 m npm

BIURO OBSŁUGI INWESTYCYJNEJ I PROJEKTOWANIA			
PRZEDMIOT OPRACOWANIA	BUDOWA OCZYSZCZALNI ŚCIEKÓW W NIECHCICACH GM. ROZPRZA		NR RYSUNKU
TEMAT RYSUNKU	ZAGOSPODAROWANIE DZIAŁKI		ZG10.00
AUTORZY OPRACOWANIA	Imię i Nazwisko	Nr uprawnień / Podpis	SKALA
PROJEKTOWAŁ	Inż Anna Przedziecka	Nr 46/92/WL	1:500
OPRACOWAŁ	mgr inż.arch. Konrad Kowalczyk	9/P-2004/OA/04	DATA
SPRAWDZIŁ	Mgr inż. Adam Olczyk	UAN.V.8388/150/89	03.2007
STADIUM	PROJEKT BUDOWLANY		
BRANŻA	ARCHITEKTURA		