

MAPA SYTUACYJNO-WYSOKOŚCIOWA z geodezyjną inwentaryzacją urządzeń podziemnych

skala 1:500

woj.: Łódźskie
obskr.: Mierzyn
dz. 1403, 1390

Mapa służy do celów projektowych


Wykonano na podstawie mapy zasadniczej
Sektora: 132.422.073
97-300 Piotrków Trybunalski

geodeta upr. nr 20020 - mgr inż. Piotr Kamiński

Granice wklejono zgodnie ze stanem w ewidencji gminnej.
Mapa aktualna na dzień 20.08.2010 r. w zakresie opracowania.
Urządzenie projektowane sprawdzono w Z.U.D. dnia 20.08.2010r.

woj.: łódzkie
obskr.: Mierzyn
dz. 108, 1390

Mapa służy do celów projektowych



Wykonano na podstawie mapy zasadniczej
Sektora: 132.422.073, 074
97-300 Piotrków Trybunalski

geodeta upr. nr 20020 - mgr inż. Piotr Kamiński

Mapa aktualna na dzień 03.07.2010 r. w zakresie opracowania.
Urządzenie projektowane sprawdzono w Z.U.D. dnia 23.07.2010r.

W1	5681052,75	7407316,17
W2	5681047,41	7407300,44
W3	5681033,43	7407284,44
W4	5681049,62	7407282,21
W5	5681024,06	7407061,79
W6	5681011,87	7406931,49
W7	5681038,68	7406927,28
W8	5681043,02	7406926,60
W9	5681081,98	7406918,85
W10	5681083,28	7406930,19
W11	5681095,88	7407049,54
W12	5681133,72	7407043,34
P1	5681011,19	7406951,03
P2	5681030,64	7406926,01

Niebiesko podział dz. 177/7

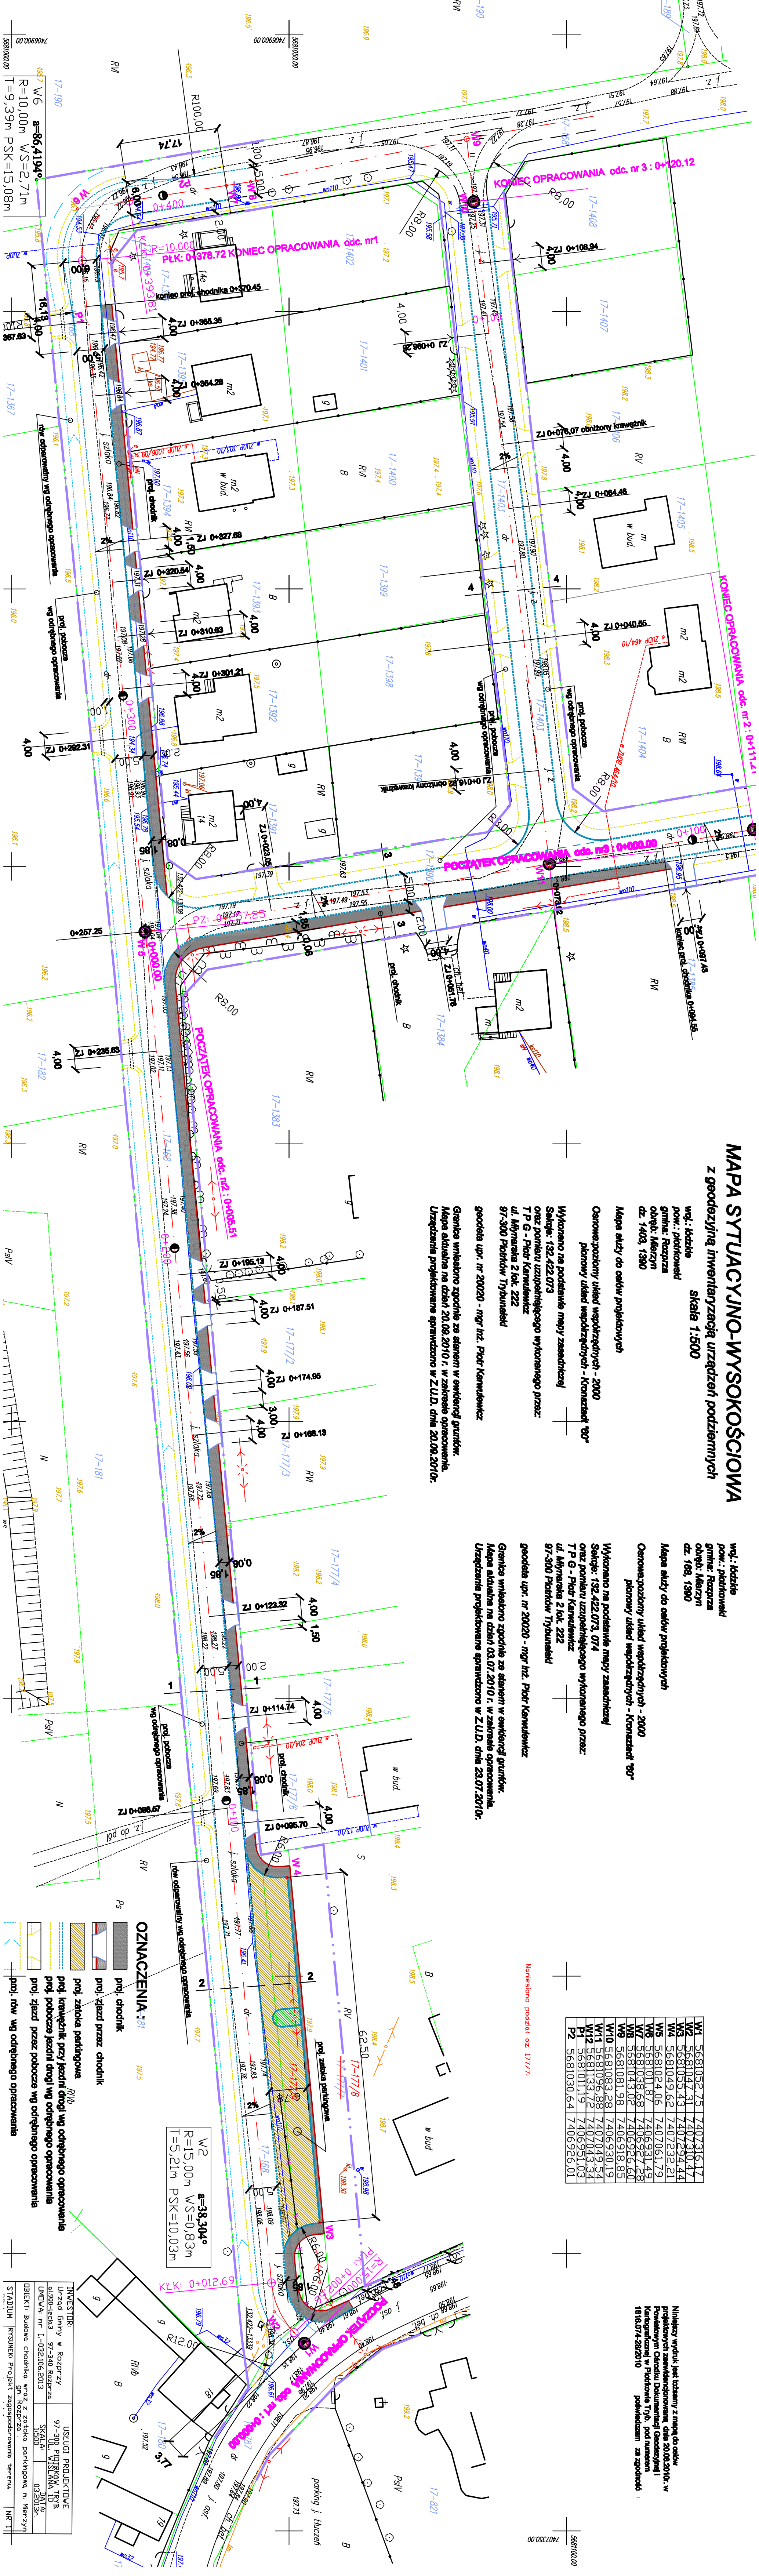

OZNACZENIA:

- proj. rów wg odrębnego opracowania

INWESTOR: USŁUGI PROJEKTOWE
al.300-lecia 1-032106-2013

PROJEKTANT: STADIUM
1818.074-28/2010