

Woj. łódzkie
Powiat piotrkowski
Gmina Rozprza
Obręb Niechcice
Dz. nr: 1030, 1279

L. ks. rob. 329/2009

Mapa sytuacyjno – wysokościowa

z geodezyjną inwentaryzacją urządzeń podziemnych
Układ współrzędnych : 1965 Poziom odniesienia : Kronsztadt

Skala 1 : 500

Mapa służy do celów projektowych,
aktualna na dzień 17-11-2009


Uzgodniono w ZUDP dnia 18-11-2009

Sekcja:132.421.041

Mapę wykonano na podstawie pomiaru
uzupełniającego wykonanego w 2009 roku
przez spółkę cywilną
"Geomap" – Usługi Geodezyjne
ul. Warszycza 17, 97-500 Radomsko
tel. (044) 685-00-80

Szkic orientacji

Skala 1 : 50 000

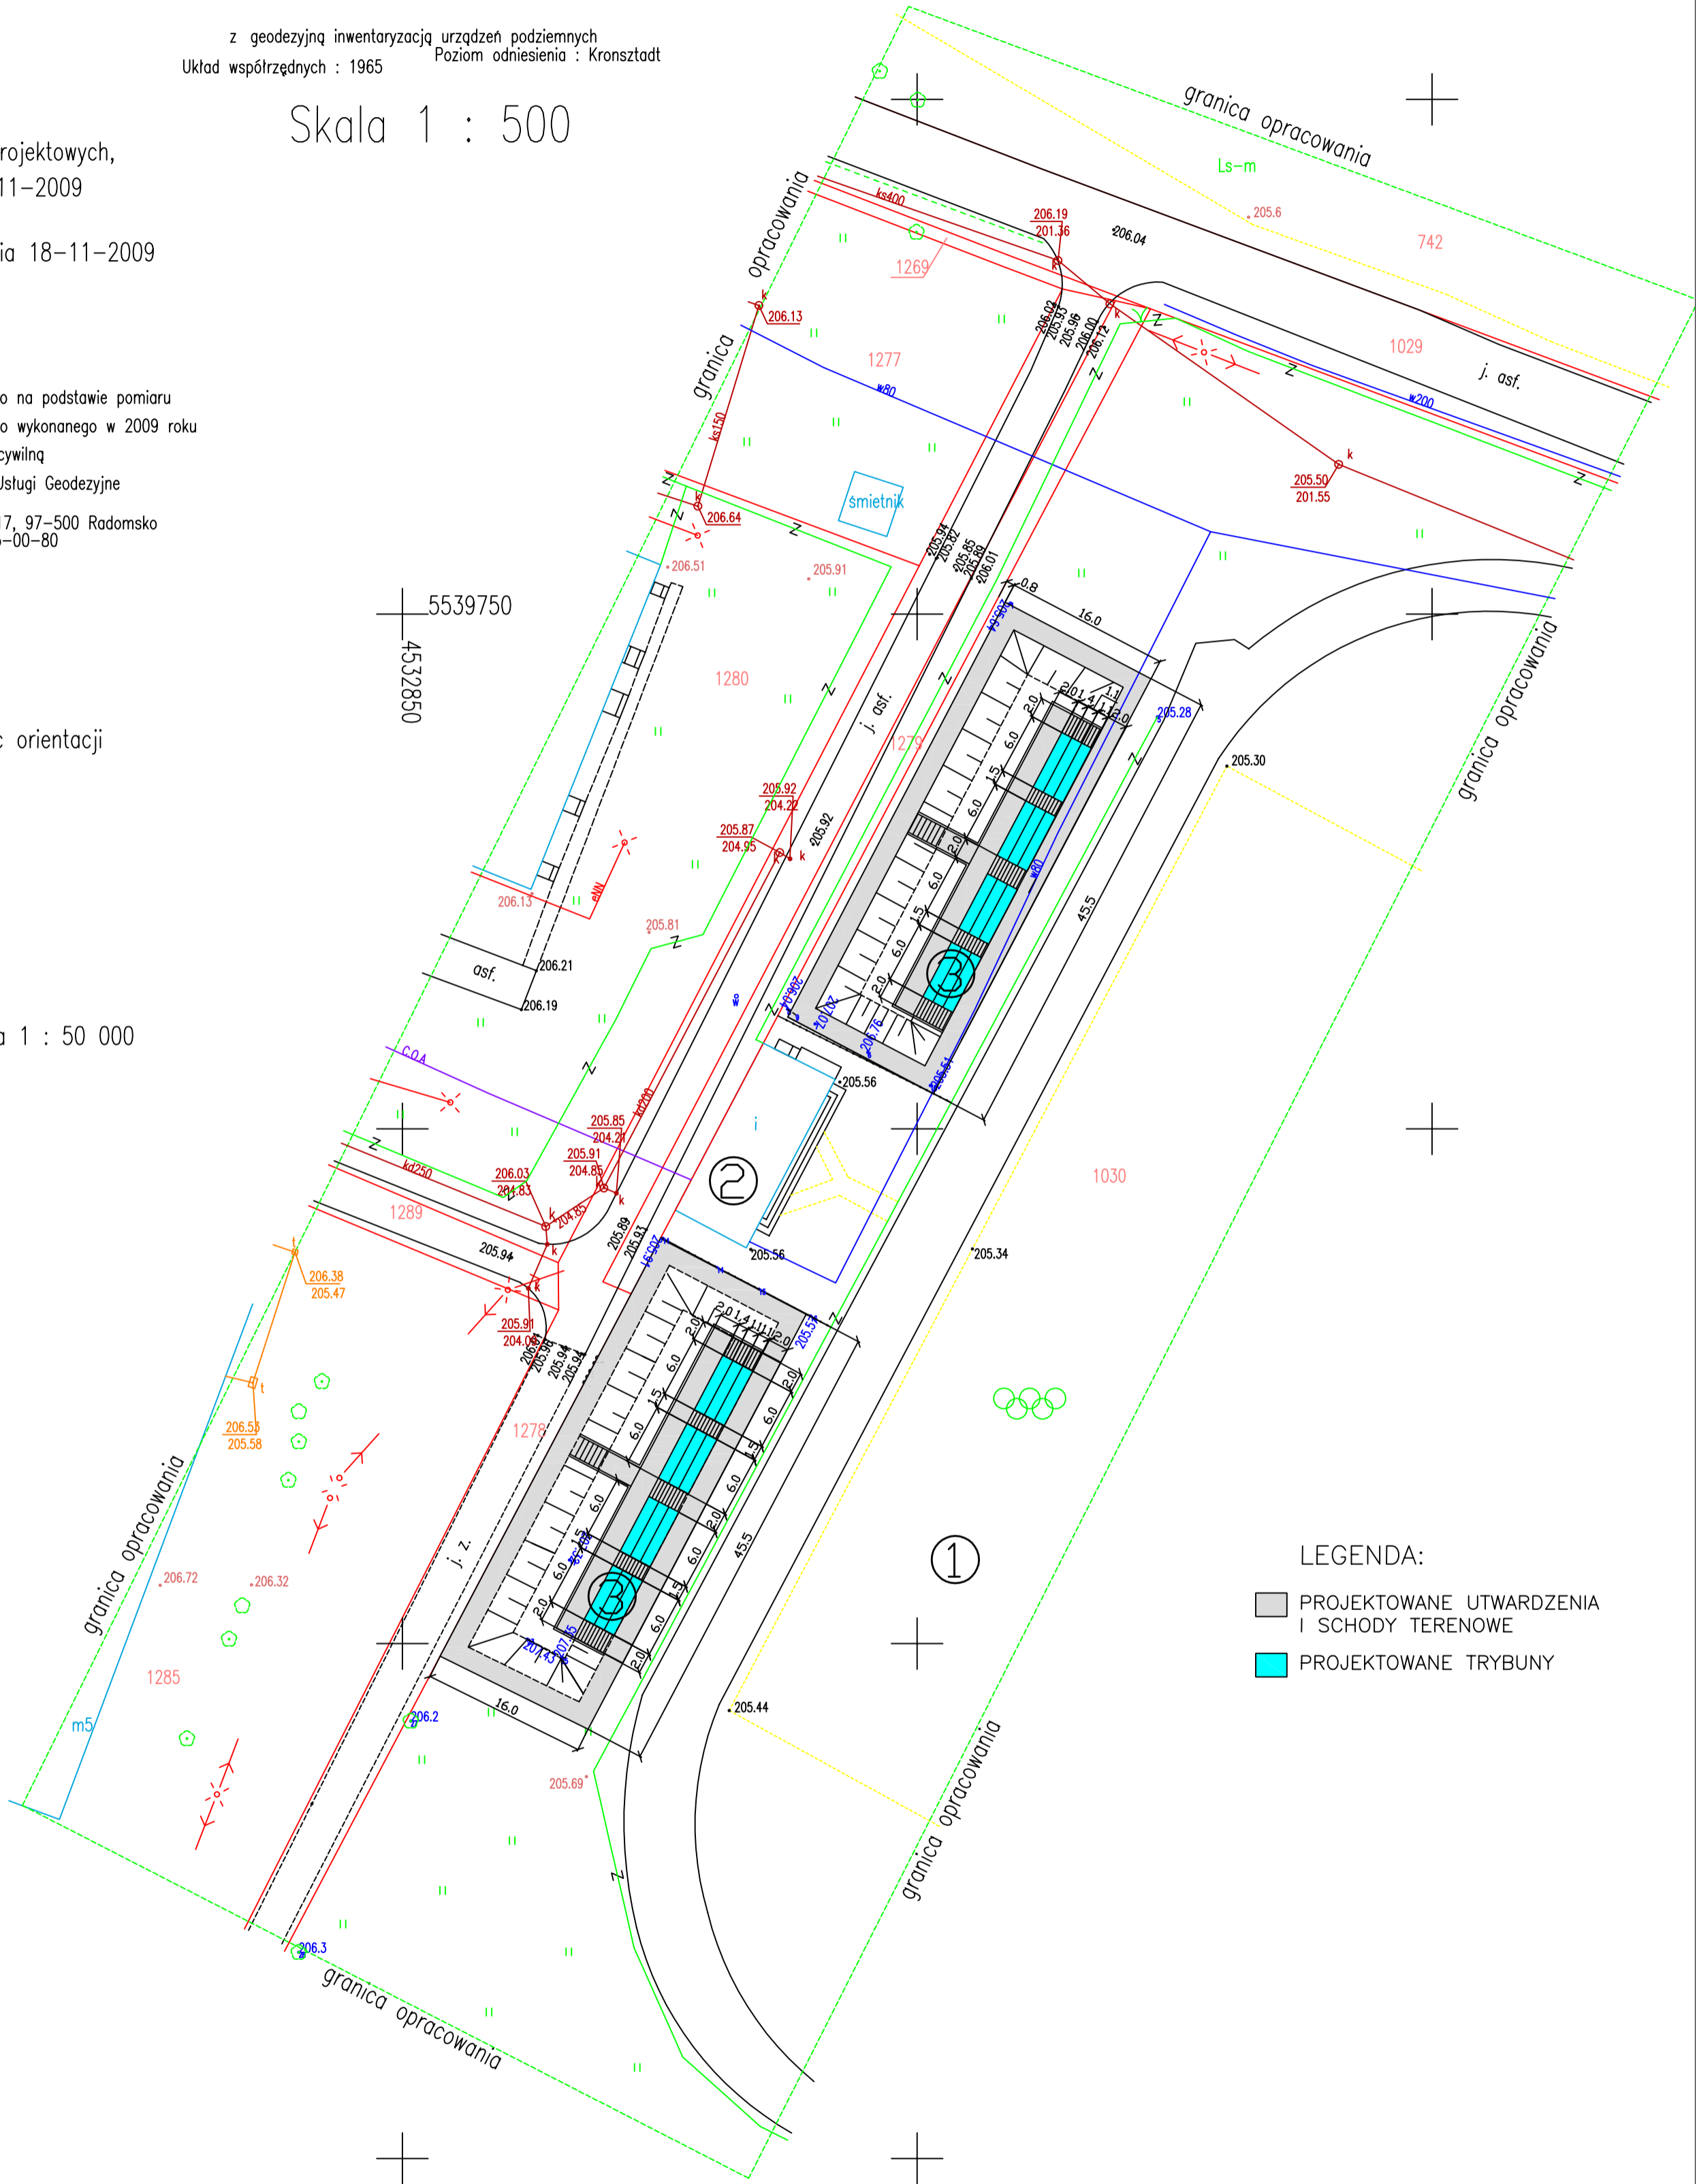

LEGENDA:

- PROJEKTOWANE UTWARDZENIA I SCHODY TERENOWE
- PROJEKTOWANE TRYBUNY

OPIS OBIEKTÓW BUDOWLANYCH						
I.p.	Przeznaczenie	Ściany	Strop	Dach	Pokrycie	Stan
1	Boisko do piłki nożnej	boisko z nawierzchnią naturalną trawiastą				istniejący
2	Budynek zaplecza sportowego	murowane	stropodach żelbetowy		papa	istniejący
3	Trybuny	elementy prefabrykowane żelbetowe				projektowany

PROJEKT ZAGOSPODAROWANIA DZIAŁKI		
ADRES	NIECHCICE, GM. ROZPRZA, NR EW. DZ. 1030	Skala 1:500
INWESTOR	GINA ROZPRZA, AL.900-LECIA 3 97-340 ROZPRZA	Rys. 1
PROJEKTANT		