


woj. łódzki
pow. piotrkowski

gm. *Piotrków*

obr. *Piotrków*

MAPA SYTUACYJNO-WYSOKŚCIOWA Skala 1:1000

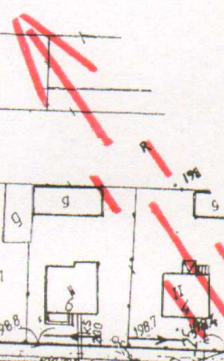

STAROSTA PIOTRKOWSKI
Geodezyjne i Kartograficzne

Reprodukowanie, rozpowszechnianie i rozprowadzanie z tego dokumentu w całości lub w części, w jakimkolwiek celu, jest zabronione.


STAROSTA PIOTRKOWSKI
Powiatowy Ośrodek Dokumentacji
Geodezyjno-Kartograficznej

Pracownia Geodezyjno-Kartograficzna
Niniejsza mapa nie może służyć do celów projektowych.

Projektant: *2009-15-1*

ul. Lesna

Sportowa

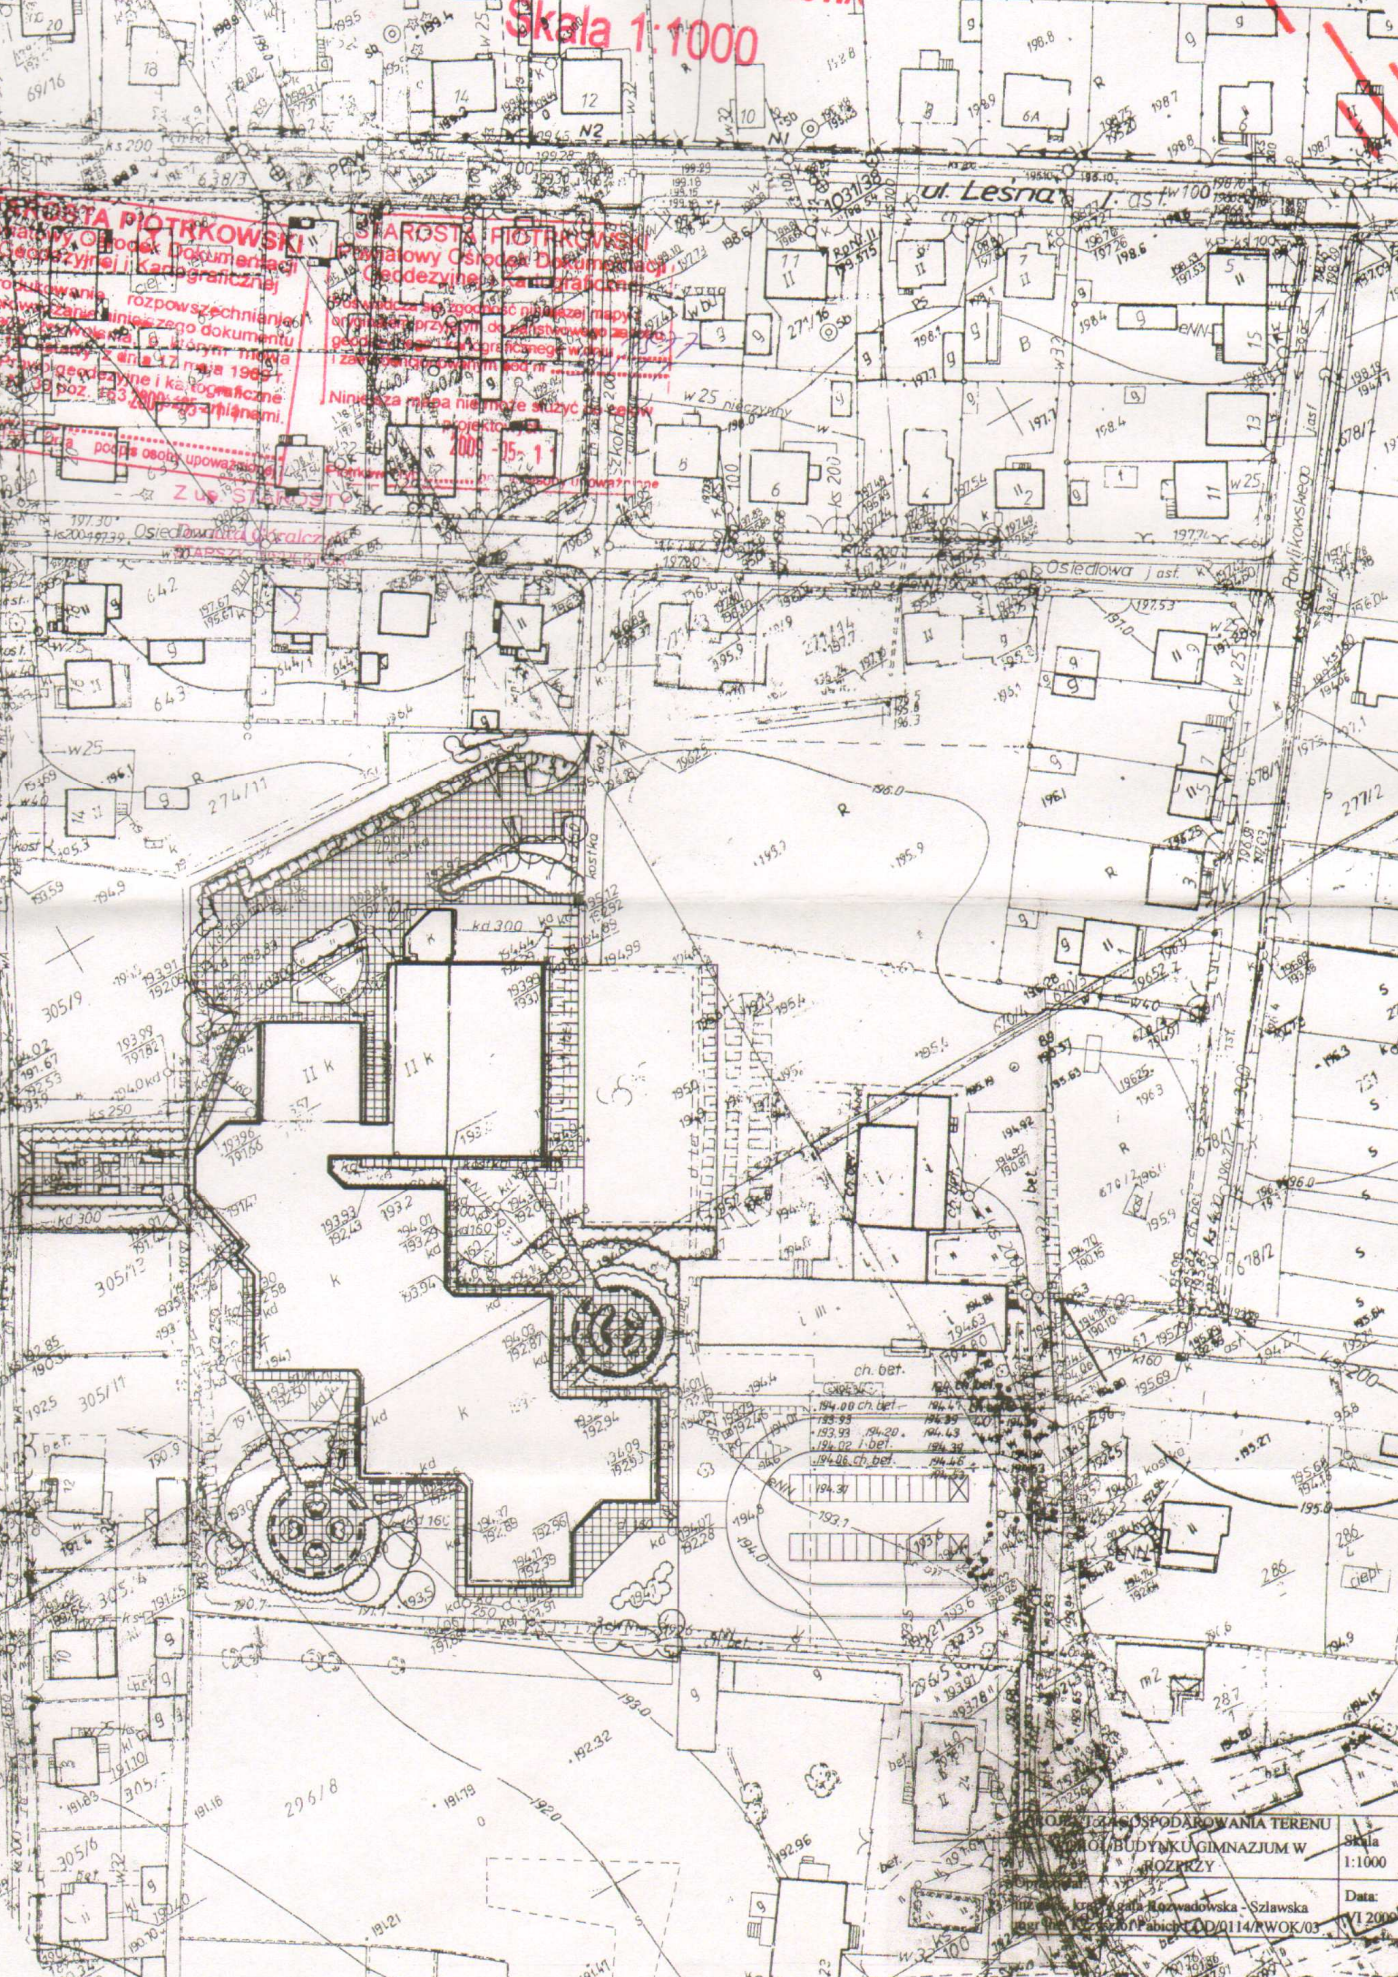

DLA BUDYNKU GIMNAZJUM W
ROZPRZY

Skala
1:1000
Data:
VI 2009

