


MAPA SYTUACYJNO - WYSOKOŚCIOWA
Skala 1:1000

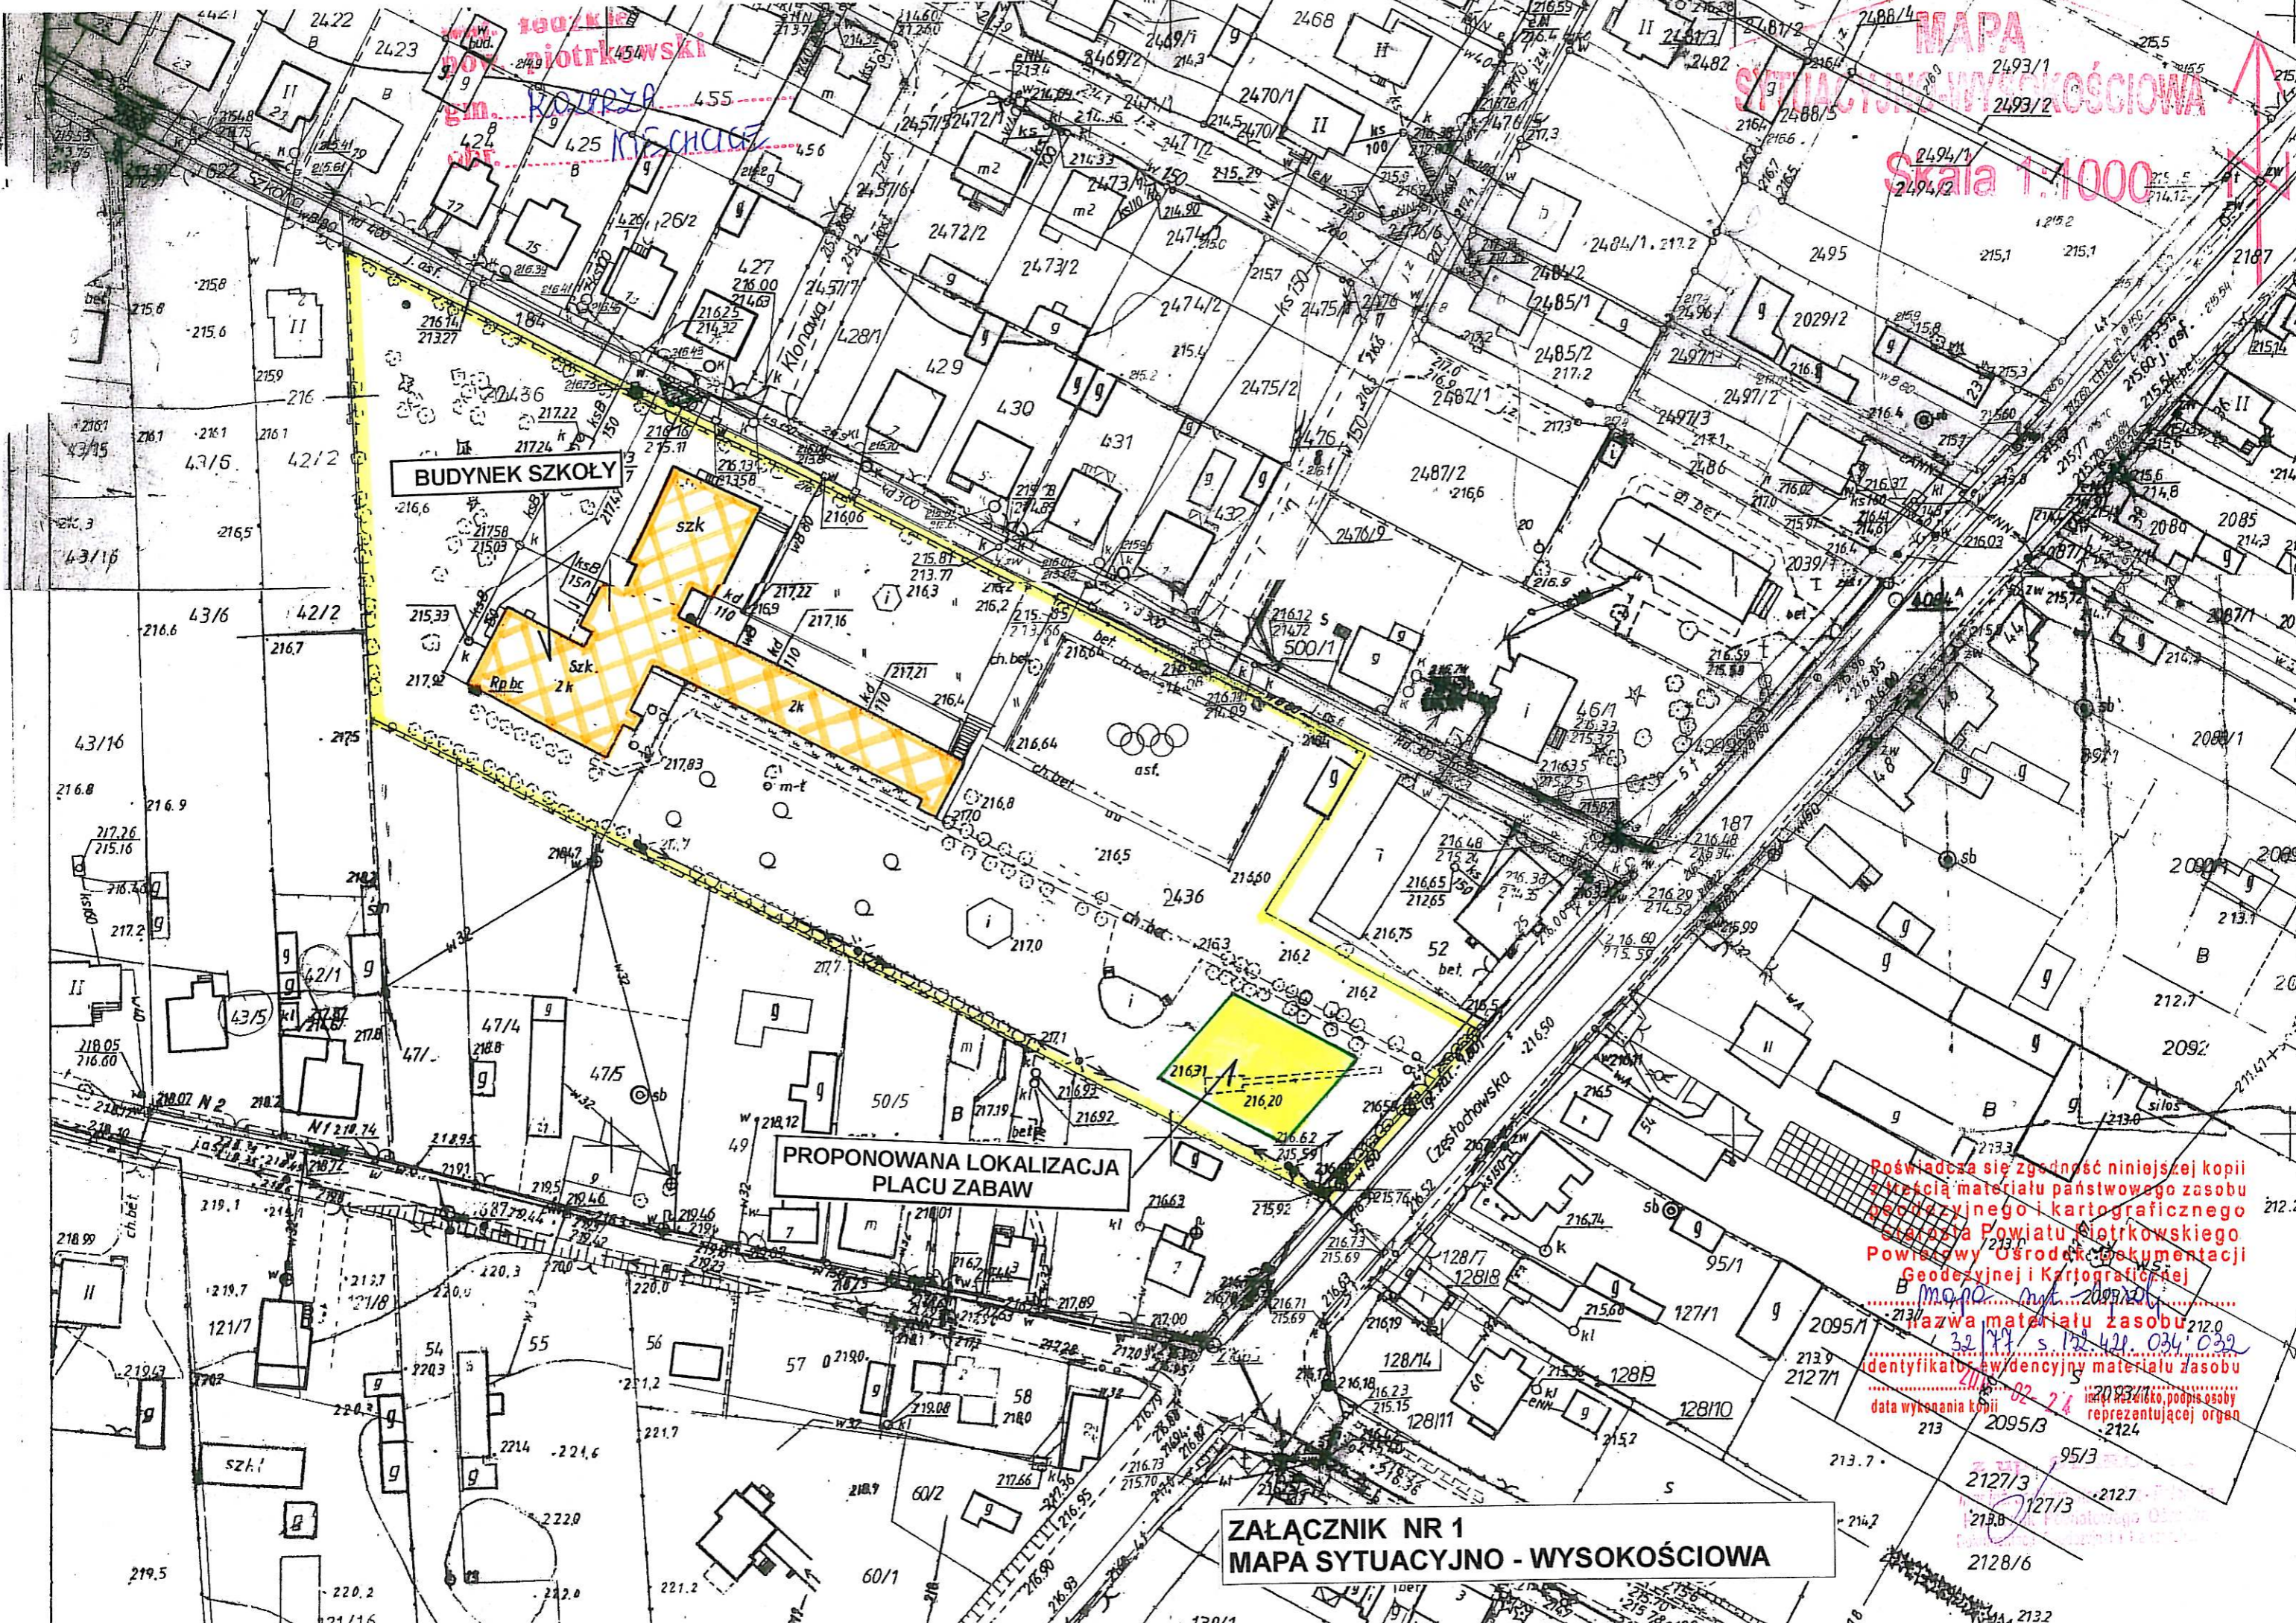

BUDYNEK SZKOŁY

**PROPONOWANA LOKALIZACJA
PLACU ZABAW**

**ZAŁĄCZNIK NR 1
MAPA SYTUACYJNO - WYSOKOŚCIOWA**

Poświadczam się zgodność niniejszej kopii
z oryginałem materiału państwowego zasobu
geodezyjnego i kartograficznego
Głównego Urzędu Geodezyjnego i Kartograficznego
Powiatu Piotrkowskiego
Biuro Dokumentacji Geodezyjnej i Kartograficznej
nazwa materiału zasobu
identyfikatory ewidencyjne materiału zasobu
data wykonania kopii

32/144 s. 122.421.034.032
2018-02-24
2095/3
2127/3
2128/6