


# GOSPODARKA DRZEWOSTANEM

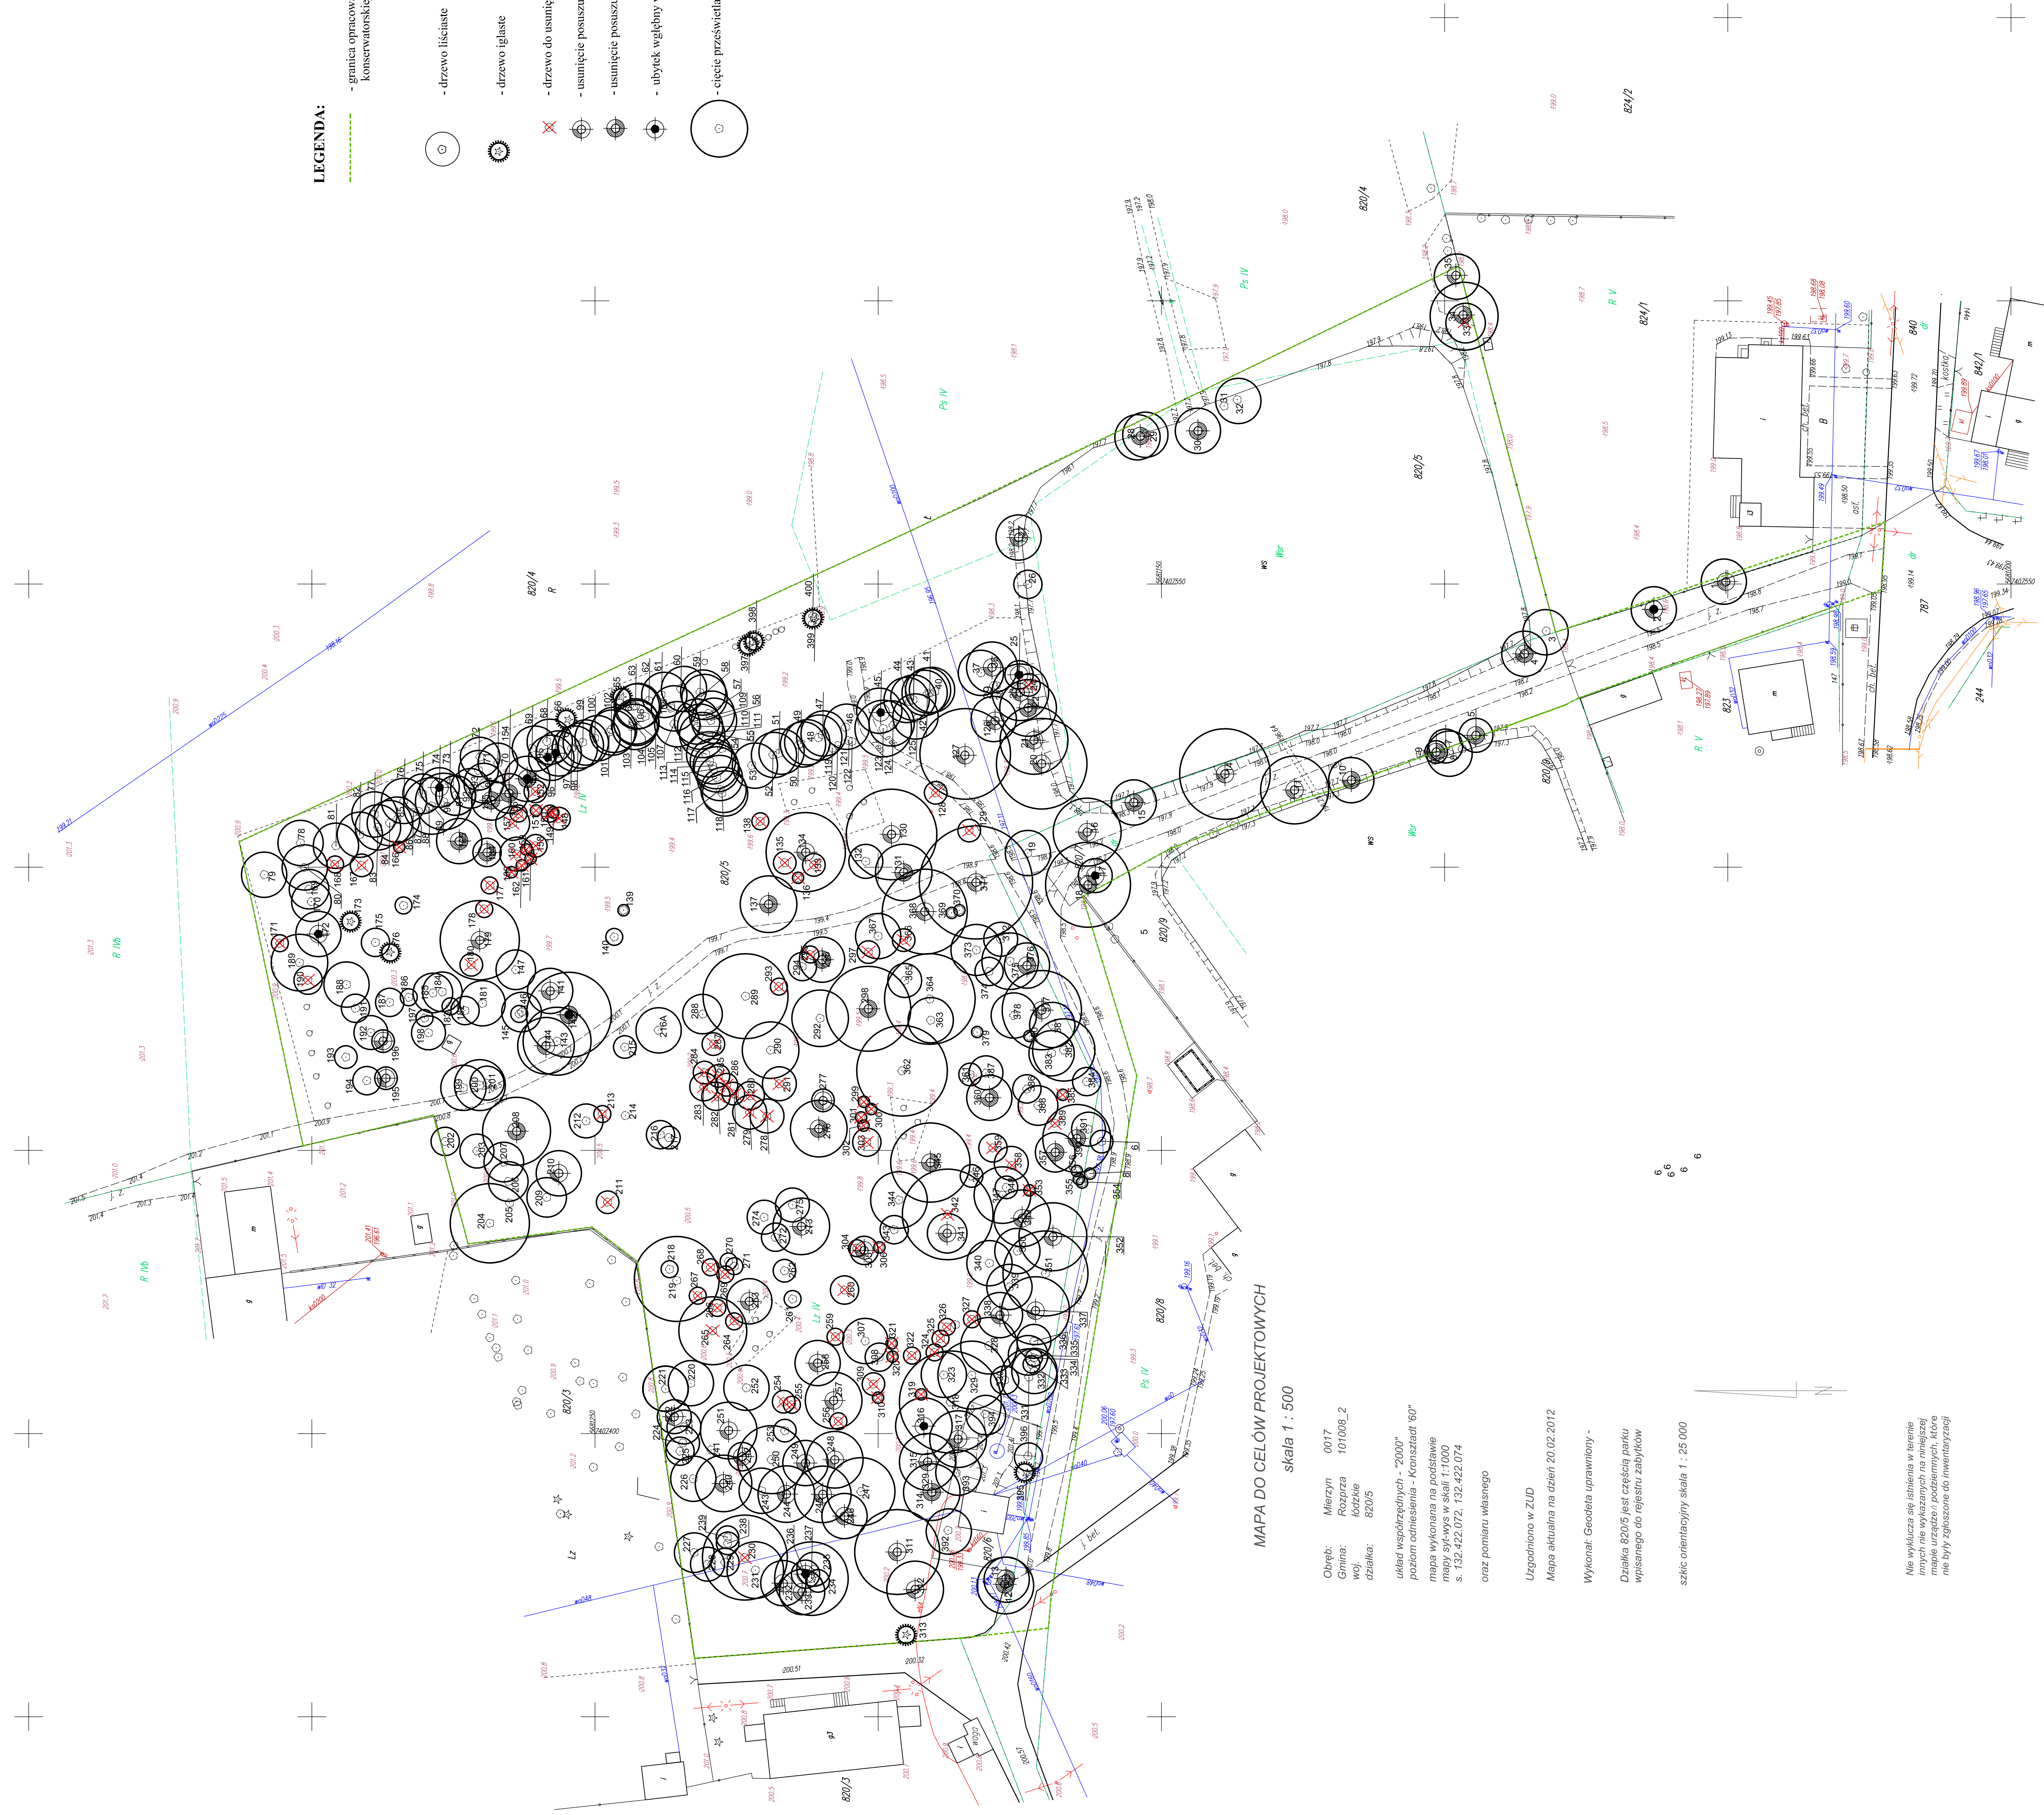

## LEGENDA:

- granica opracowania = granica ochrony konserwatorskiej
- drzewo liściaste
- drzewo iglaste
- drzewo do usunięcia
- usunięcie posuszu gałęziowego do 20%
- usunięcie posuszu gałęziowego do 30%
- ubytek węglowy w pniu
- cięcie przświetlające lub korygujące (do 30%)

MAPA DO CELÓW PROJEKTOWYCH  
skala 1 : 500

Obręb: 0017  
Gmina: Rozprza  
wj. folżkie  
działka: 820/5

układ współrzędnych - "2000"  
poziom odniesienie - "Kronsztadt 60"  
mapa wykonana na podstawie  
mapy sfl-wys w skali 1:1000  
s. 132.422.072, 132.422.074  
oraz pomiaru własnego

Uzgodniono w ZUD  
Mapa aktualna na dzień 20.02.2012

Wykonał: Geodeta uprawniony -

Działka 820/5 jest częścią parku  
wpisanego do rejestru zabytków

szkic orientacyjny skala 1 : 25 000

Nie wykonano składowania w terenie  
innych niż wskazanych na niniejszej  
mapie urządzeń podziemnych, które  
nie były zgłoszone do inwentaryzacji

PROJEKT	Inwentaryzacja dendrologiczna oraz projekt gospodarki drzewostanem
ADRES	Park Zabłotkowy w Mierzynie, dz. nr ew. 820/5, 820/6, 820/7
INWESTOR	Gmina Rozprza, Al. 900-lecia 3, 97-340 Rozprza
KYSUNEK	Gospodarka drzewostanem
PROJEKTANT	mgr inż. arch. Katarzyna Anna Wierzbowska
SKALA 1:500	DATA: kwiecień 2012   NR RYS. 2
	Pracownia Architektury Kształtującej ul. Koszowska 65/65, 97-300 Piotrków Trybunalski