



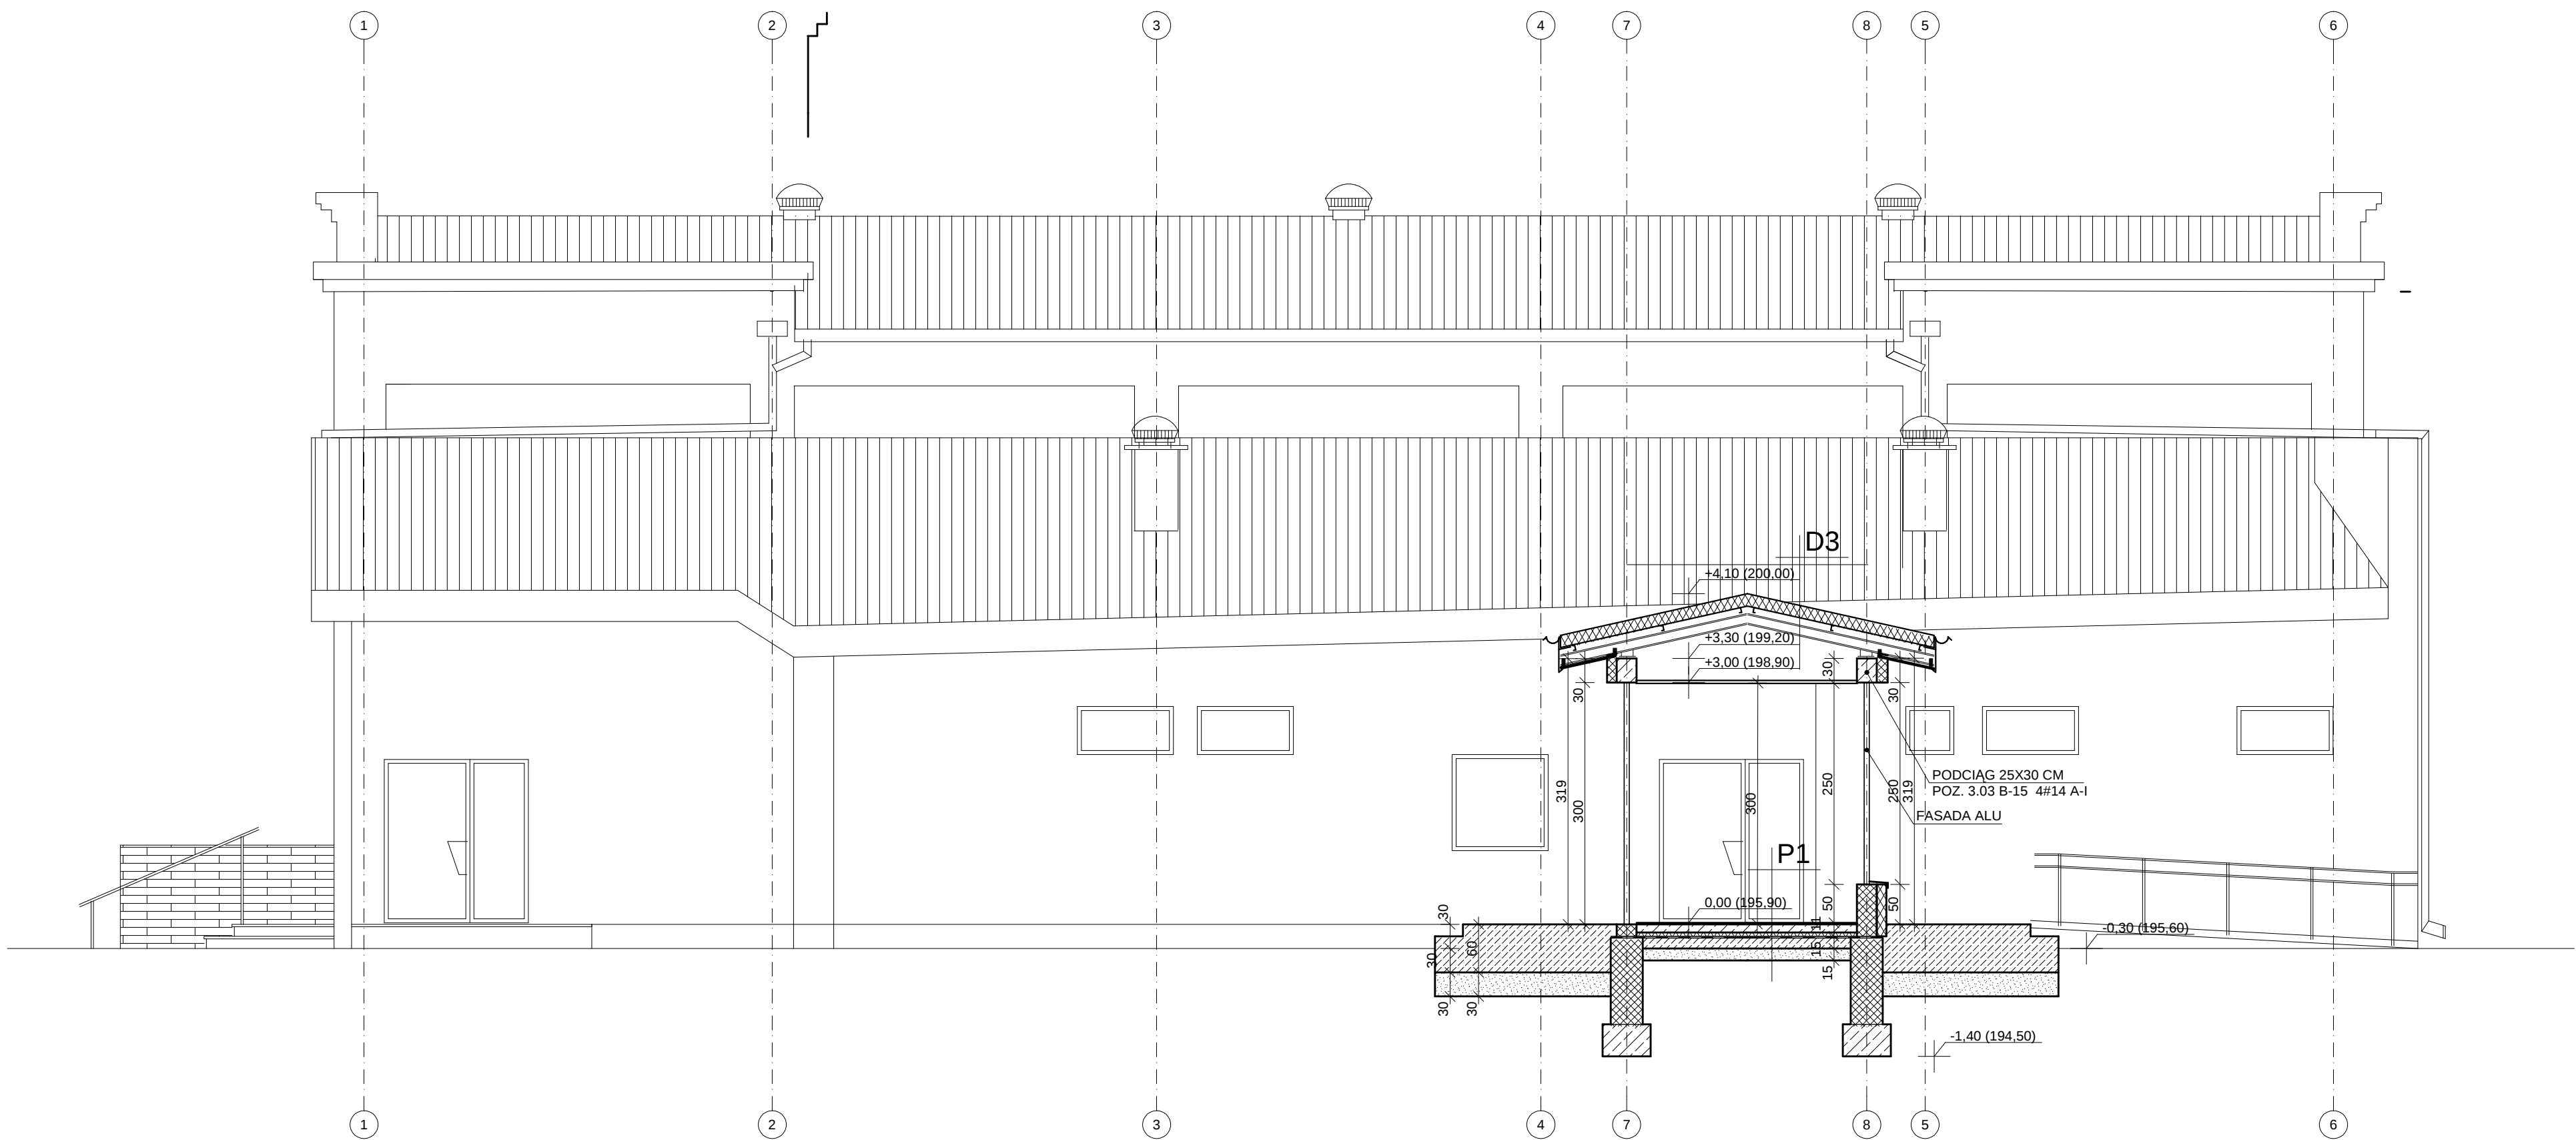


P1	
	GRES
	POSADZKA CEMENTOWO-PIASKOWA GR. 5 CM
	STYROPIAN FS-20 GR. 5 CM
	IZOLACJA PRZECIWWILGOCIOWA Z FOLII
	PODŁOŻE BETONOWE B-15 GR. 15 CM
	PIASEK ZAGĘSZCZONY GR. 15 CM
	GRUN RODZIMY

D1	
	PLYTA WARSTWOWA "ISOTHERM" D-14 GR. 14 CM.
	PLATWIE "C" -8 CM
	DŹWIGAR STAŁOWY NP-120.
	PUSTA POWIETRZNA
	SUFIT PODWIESZANY TYPU"ARMSTRONG" 60X60 CM

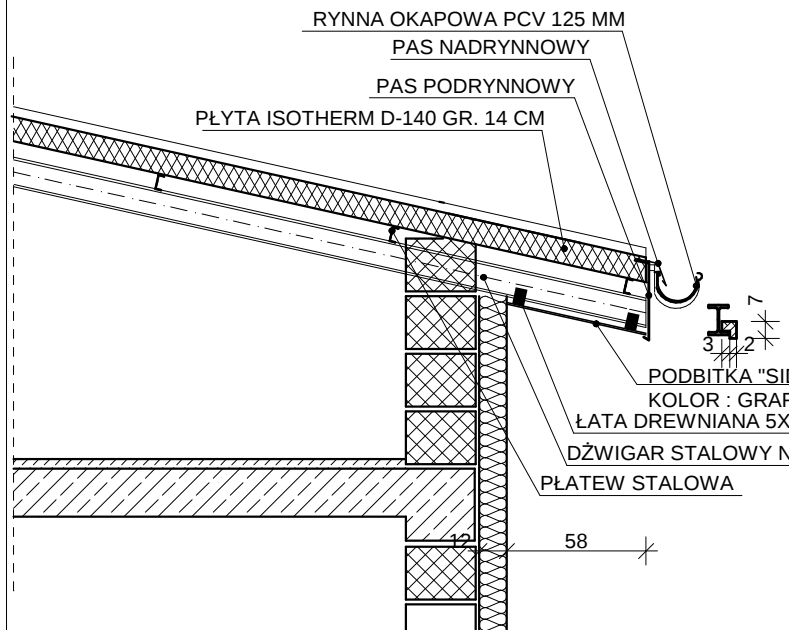

SZCZEGÓŁ "A" SKALA 1:20

MR BIURO OBSŁUGI INWESTYCYJNEJ I PROJEKTOWANIA	
PRZEDMIOT OPRACOWANIA	DOBUDOWA DO ISTNIEJĄCEGO BUDYNKU SZKOŁY SALI GIMNASTYCZNEJ Z CZĘŚCIĄ HIG.-SANITARNĄ W STRASZCZOWIE GM. ROZPRZA
TEMAT RYSUNKU	PRZEKROJ B-B
AUTOR OPRACOWANIA	NR RYSUNKU
	A-6
	SKALA
BRANŻA	1:50
	DATA
STADIUM	11.2005
PROJEKT BUDOWLANO-WYKONAWCZY	

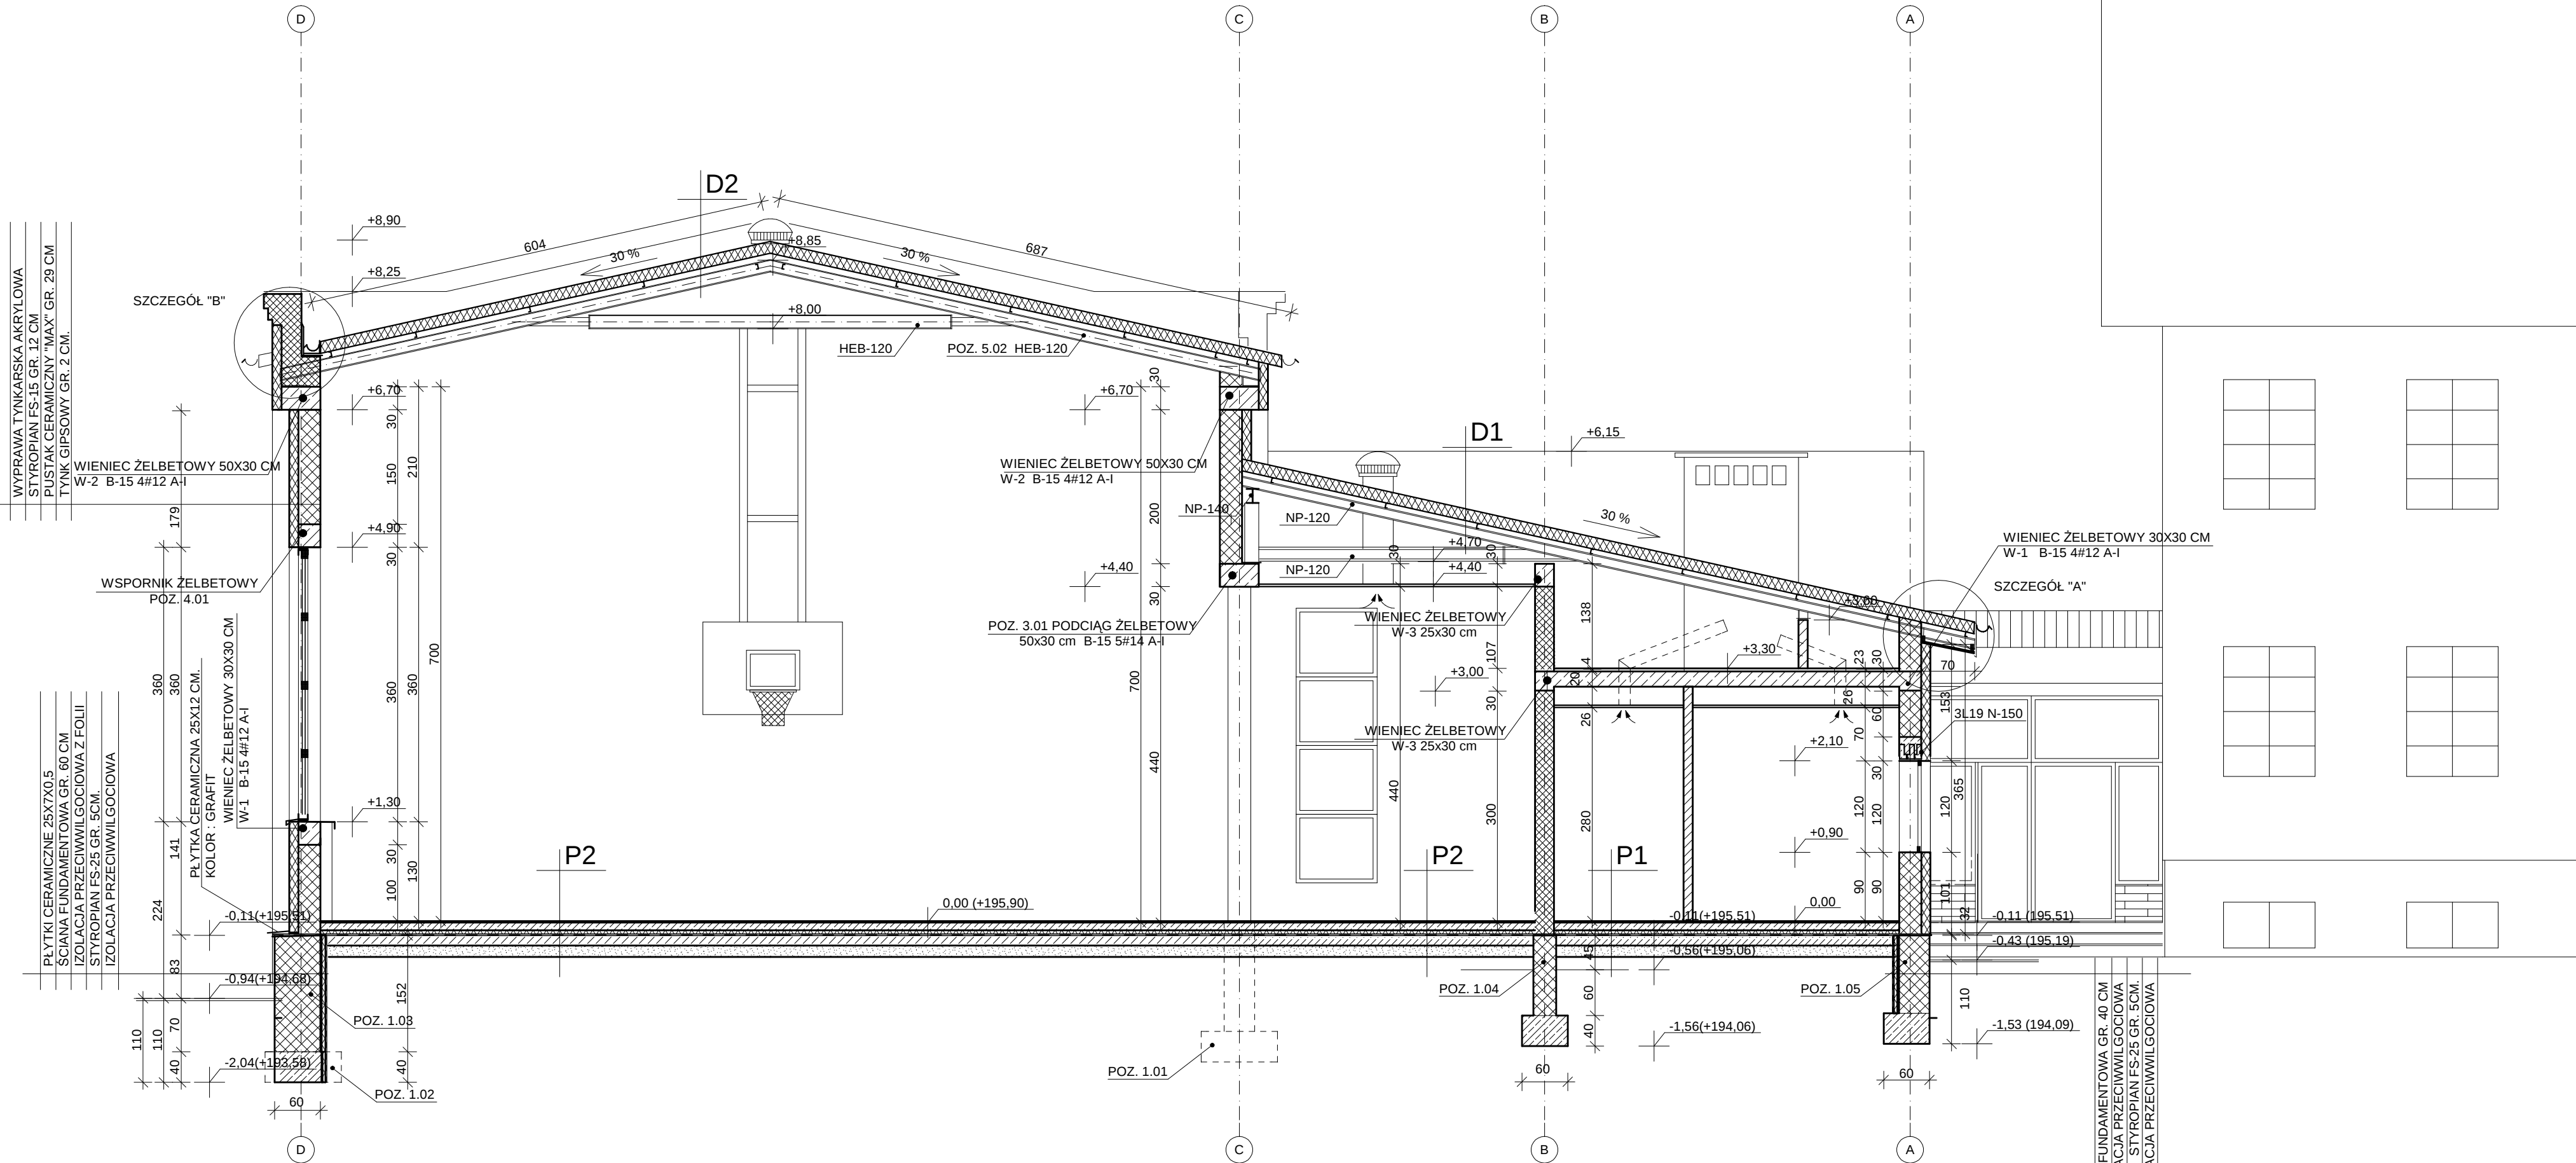


P1	
	GRES
	POSADZKA CEMENTOWO-PIASKOWA GR. 5 CM
	STYROPIAN FS-20 GR. 5 CM
	IZOLACJA PRZECIWWILGOCIOWA Z FOLII
	PODŁOŻE BETONOWE B-15 GR. 15 CM
	PIASEK ZAGĘSZCZONY GR. 15 CM
	GRUN RODZIMY

P2	
	PARKIET GR. 22 MM
	PLYTA WIDOROWA WODOODPORNĄ GR. 25 MM
	RUSZT DREWNIANY 15X2 CM. CO 30 CM.
	LEGARY GÓRNE 180.0X2.5 CM. CO 50 CM.
	LEGARY DOLNE 180.0X2.5 CM. CO 50 CM.
	PODKŁADKI GUMOWE 100.0X100.0 CM. GR. 1.0 CM
	IZOLACJA PRZECIWWILGOCIOWA Z FOLII
	PODŁOŻE BETONOWE B-15 GR. 15 CM
	PIASEK ZAGĘSZCZONY GR. 15 CM
	GRUN RODZIMY

D1	
	PLYTA WARSTWOWA "ISOTHERM" D-14 GR. 14 CM.
	PLATWIE "C" -8 CM
	DŹWIGAR STAŁOWY NP-120.
	PUSTA POWIETRZNA
	SUFIT PODWIESZANY TYPU"ARMSTRONG" 60X60 CM

D2	
	PLYTA WARSTWOWA GR. 15 CM.
	PLATWIE "C" -8 CM
	DŹWIGAR STAŁOWY HEB-120.
	STĘŻENIE STAŁOWE HEB-120

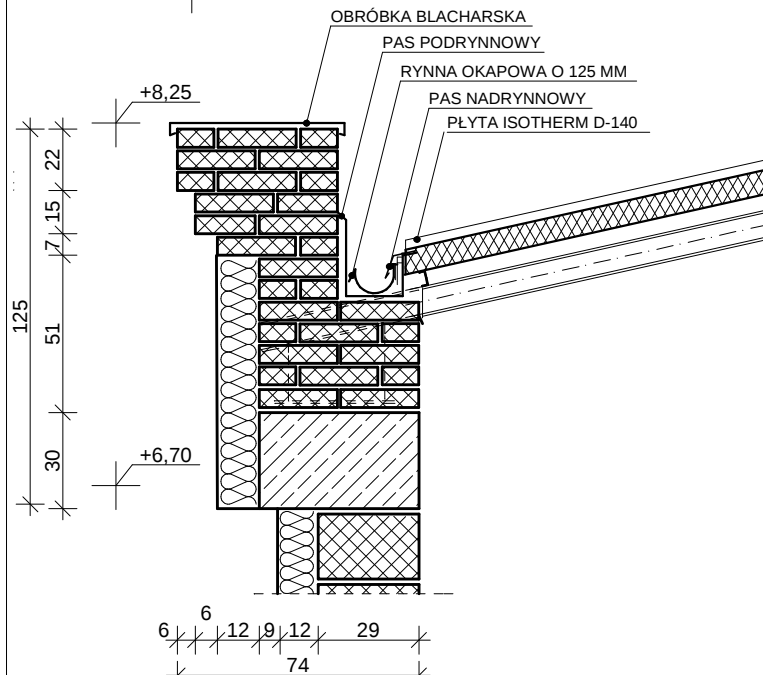

SZCZEGÓŁ "B" SKALA 1:20

MR BIURO OBSŁUGI INWESTYCYJNEJ I PROJEKTOWANIA	
PRZEDMIOT OPRACOWANIA	DOBUDOWA DO ISTNIEJĄCEGO BUDYNKU SZKOŁY SALI GIMNASTYCZNEJ Z CZĘŚCIĄ HIG.-SANITARNĄ W STRASZCZOWIE GM. ROZPRZA
TEMAT RYSUNKU	PRZEKROJ A-A
AUTOR OPRACOWANIA	NR RYSUNKU
	A-5
	SKALA
BRANŻA	1:50
	DATA
STADIUM	11.2005
PROJEKT BUDOWLANO-WYKONAWCZY	