


MAPA SYTUACYJNO – WYSOKOŚCIOWA Skala 1: 500
z geodezyjną inwentaryzacją urządzeń podziemnych

woj. łódzkie
pow. piotrkowski
gmina Rozprza 101008_2
obręb Niechcice 0021
działka nr 1280

1. Osnowa: Układ państwowy „1965”.
2. Układ odniesienia: „Kronstadt 60”.
3. Opracowano poprzez digitalizację mapy syf.-wys. 1:1000 s. 132.421.032; 04.1 oraz na podstawie pomiaru uzupełniającego wykonanego w styczniu 2012 r.
4. Granice określono zgodnie z ewidencją gruntów.
5. Mapa służy do celów projektowych.
6. Aktualna na dzień 24. 01. 2012 r.
7. Urządzenia projektowane sprawdzono w ZUDP.
8. Numer KERG 1815-4/2012
9. Mapa została wykonana przez firmę geodezyjną „GEOSEKAWIS” geodeię uprawioną przez firmę geodezyjną „GEOSEKAWIS” geodeię uprawioną G GK Nr. 20031 Tomasz Kucia
9. Mapa została wykonana bez ustalenia obciążeni uciążliwych w Księdze Wzrostowej.

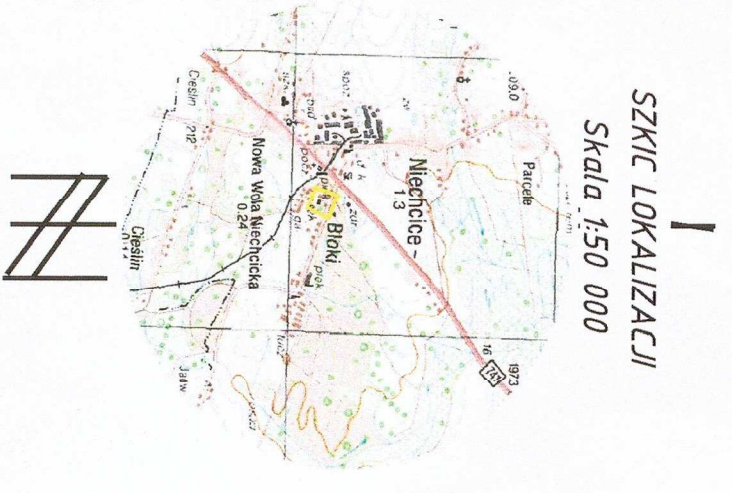

GEOSEKAWIS
USŁUGI GEODEZYJNE I OŚWIADCZENIOWE
97-300 Piotrków Trybunalski
ul. Słowackiego 144/32
tel. 502-472-484, 515-15-56-21
Reg. 100086934, NIP 771-159-70-59


GEODETA UPRAWNIONY
Tomasz Kucia
Świadczeń G GK Nr. 20031

PAWŁA PIOTRKOWSKI
Powiatowy Ośrodek Dokumentacji
Geodezyjnej i Kartograficznej
Reprodukcje, rozprawy, opracowania
i rozrządzenia, plany, szkice, dokumenty
wymaga zyskowności i innym: nowa
art. 18 ustawy z dnia 17 maja 1989r -
Prawo geodezyjne i kartograficzne (Dz. U
Nr. 30, poz. 163 z późniejszymi zmianami).
2012-02-21

STAROSTA PIOTRKOWSKI
Powiatowy Ośrodek Dokumentacji
Geodezyjnej i Kartograficznej
Miejsce oznaczone przez
dokumentację geodezyjną
zostało zarejestrowane
w dniu 18.02.2012 r.
1815-4/2012
1815-4/2012

DANUTA PIOTRKOWSKA
PODINŻYK

Nie wykazano się inwentaria w terenie
innych nie wykazanych na niniejszej
mapie urządzeń podziemnych, które
nie były zgłoszone do inwentaryzacji.

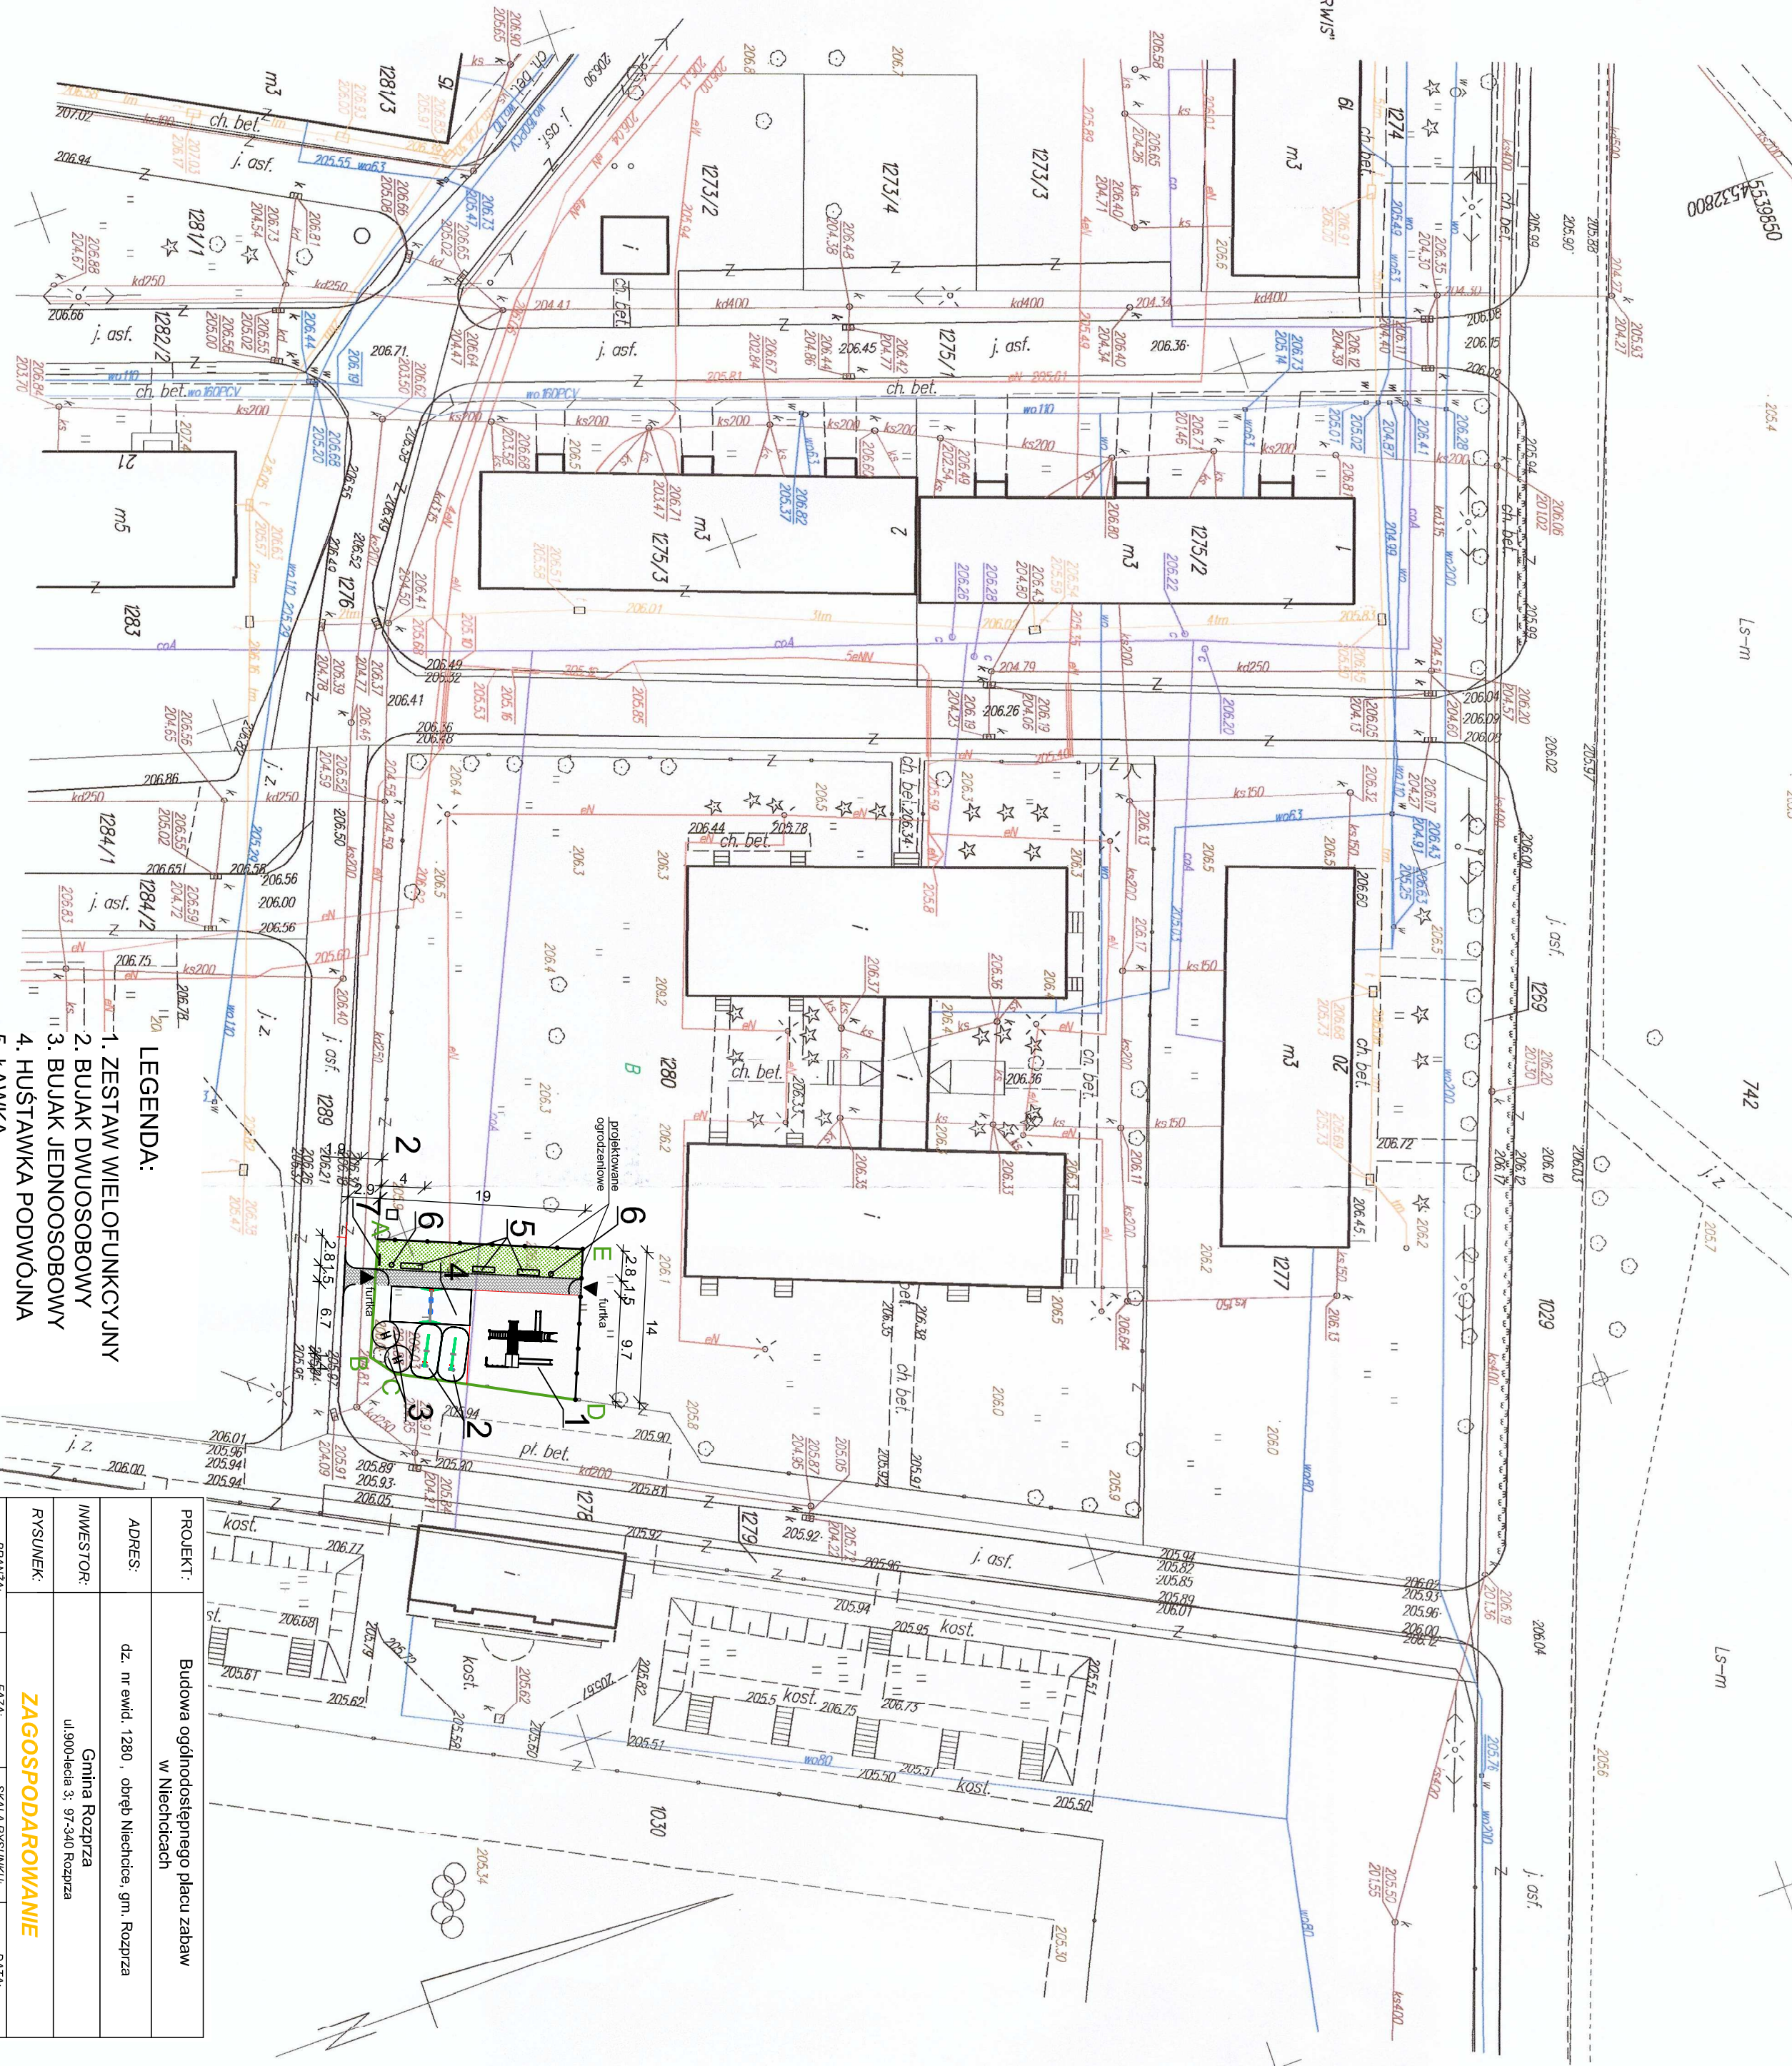

- LEGENDA:**
1. ZESTAW WIELOFUNKCYJNY
 2. BUJAK DWUOSOBOWY
 3. BUJAK JEDNOSOBYOWY
 4. HUŚTAWKA PODWÓJNA
 5. ŁAWKA
 6. KOSZ NA ŚMIECI
 7. TABLICA INFORMACYJNA
 - GRANICA PLACU ZABAW
 - PROJEKTOWANE OGRÓDZENIE

PROJEKT:	Budowa ogólnodostępnego placu zabaw w Niechcicach
ADRES:	dz. nr ewid. 1280, obręb Niechcice, gm. Rozprza
INWESTOR:	Gmina Rozprza ul. 900-lecia 3, 97-340 Rozprza
RYSYNIEK:	ZAGOSPODAROWANIE
BRANŻA:	FAZA
arch-bud	SKALA RYSUNKU:
PROJEKTANT:	inż. Andrzej Wierzbowski
	URR. BUD.
	1:500
	kwiecień 2013
	URR. RYSUNKU:
	DATA:
	201
Usługi Projektowo-Budowlane inż. Andrzej Wierzbowski ul. Szkolna 56 97-300 Piotrków Trybunalski	