

Rów lewy

dr. powiatowa

zatonka

zjazd przez rów


zjazd przez rów

dr. odc. nr 2

zjazd przez rów

zjazd przez rów

koniec opracowania km 0+378.72

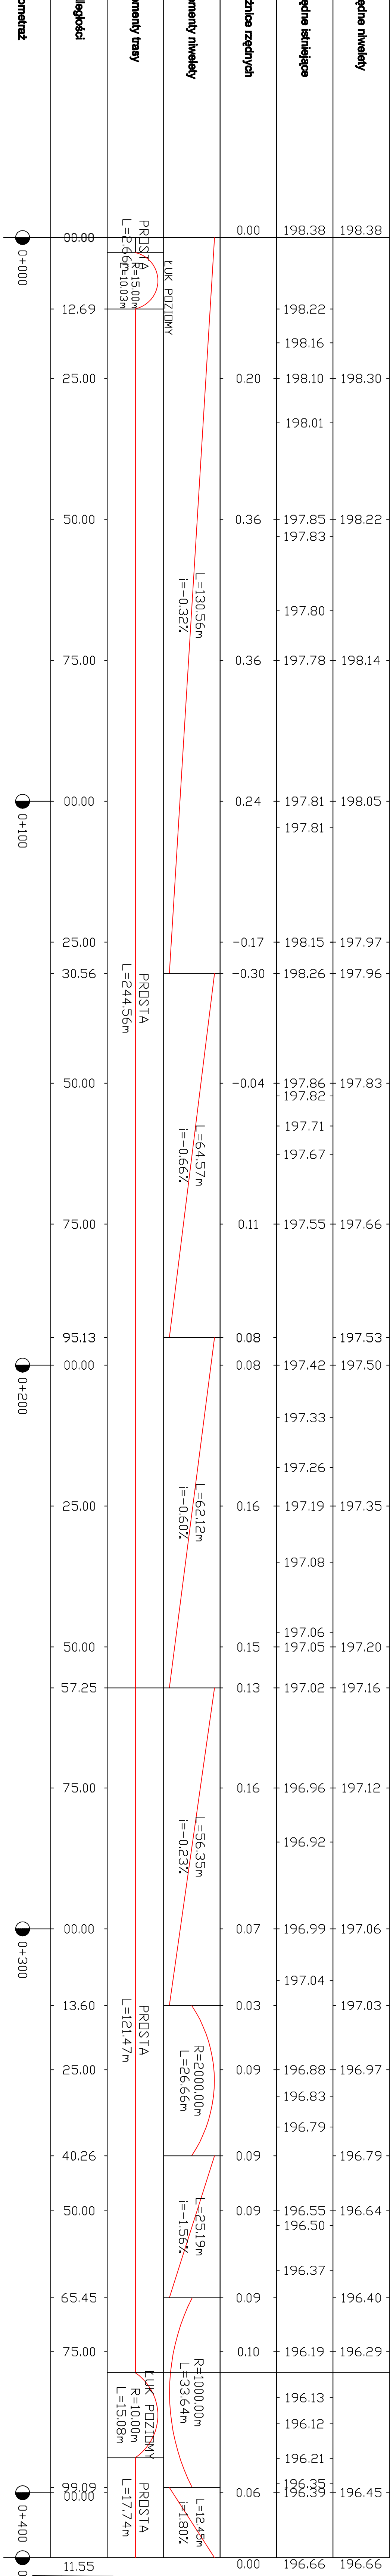














