


STAROSTWO POWIATOWE
w Piotrkowie Trybunalskim
Aleje 3-go Maja 33
97-300 Piotrków Tryb.

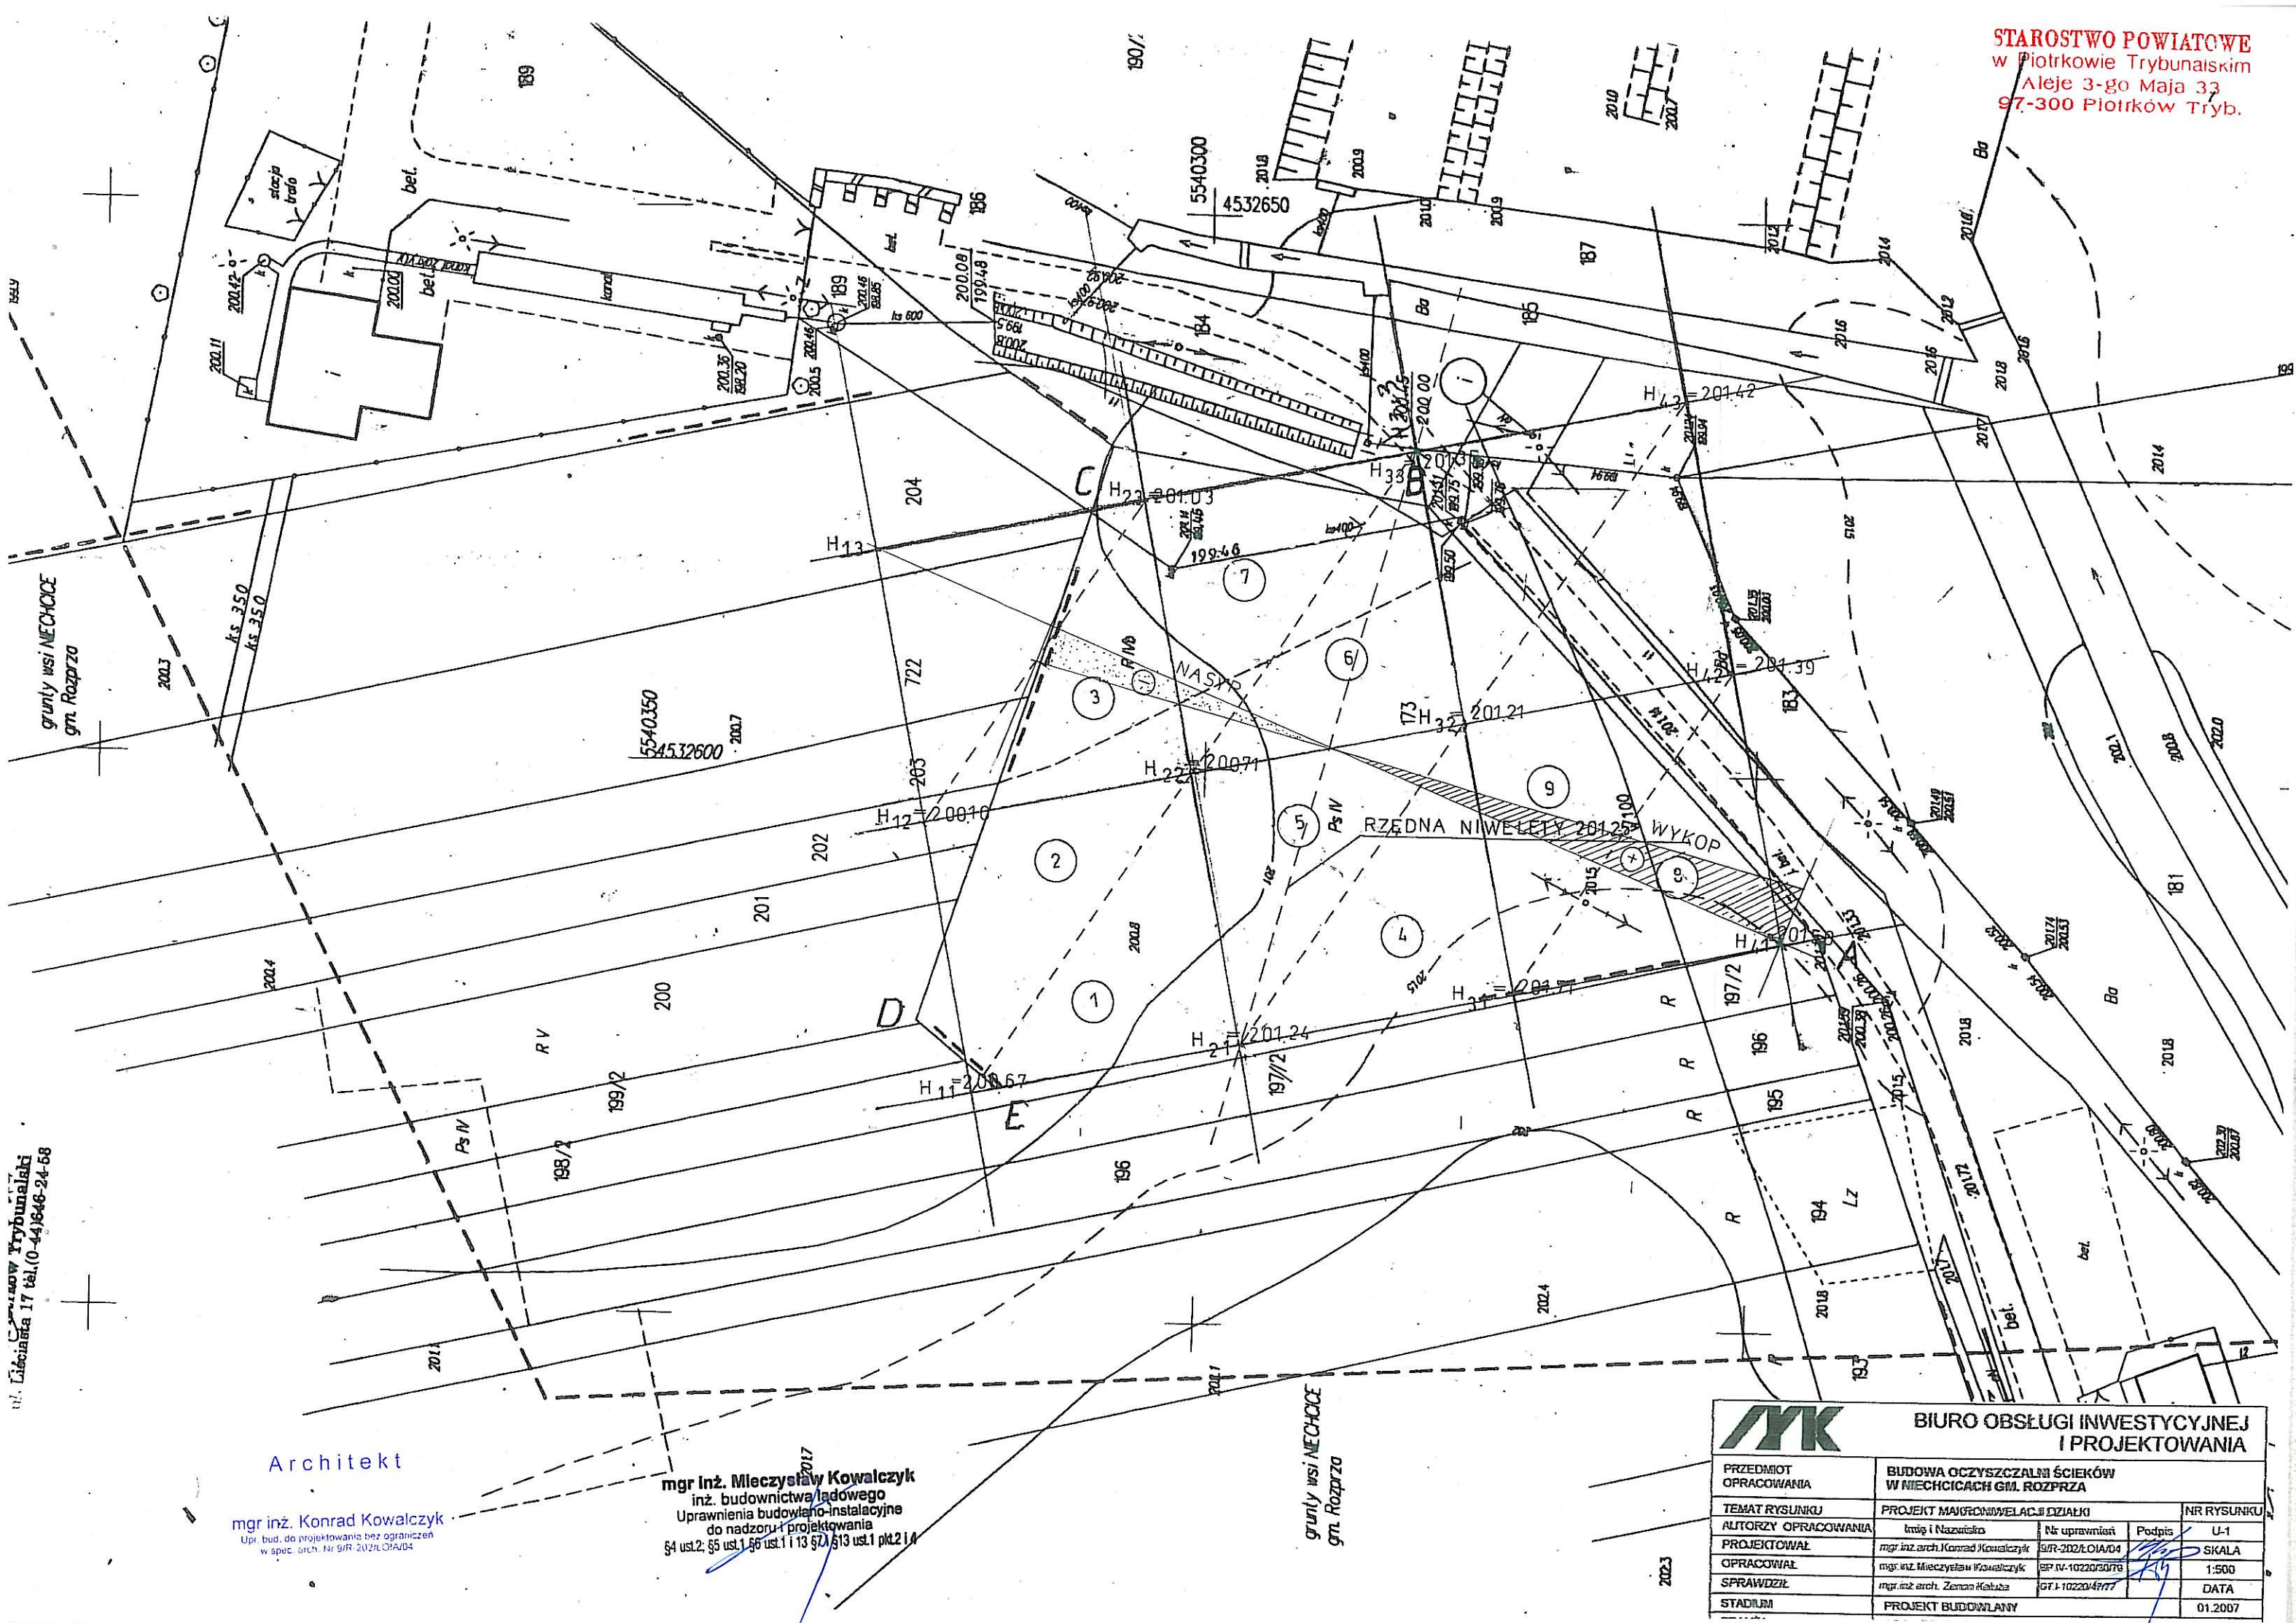

Architekt

mgr inż. Konrad Kowalczyk
Upr. bud. do projektowania bez ograniczeń
w spec. arch. Nr 9/R-2023/O/A/D4

mgr inż. Mieczysław Kowalczyk
inż. budownictwa nadzoru
Uprawnienia budowlano-instalacyjne
do nadzoru i projektowania
§4 ust.2; §5 ust.1; §6 ust.1 i 3 §7a §13 ust.1 pkt 2 i 4

grunty wsi NIECHAJCE
gm. Rozprza

				BIURO OBSŁUGI INWESTYCYJNEJ I PROJEKTOWANIA			
PRZEDMIOT OPRACOWANIA		BUDOWA OCZYSZCZALNI ŚCIEKÓW W NIECHCICACH GM. ROZPRZA					
TEMAT RYSUNKU		PROJEKT MAJSTROWYELACJI DZIAŁKI				NR RYSUNKU	
AUTORZY OPRACOWANIA		Imię i Nazwisko		Nr uprawnień		Podpis	
PROJEKTOWAŁ		mgr inż. arch. Konrad Kowalczyk		9/R-2024/OIA/04		U-1	
OPRACOWAŁ		mgr inż. Mieczysław Kowalczyk		EP IV-102203076		SKALA	
SPRAWDZIŁ		mgr. inż. arch. Zenon Kaluża		GT I-102204777		1:500	
STADIUM		PROJEKT BUDOWLANY				DATA	
						01.2027	